

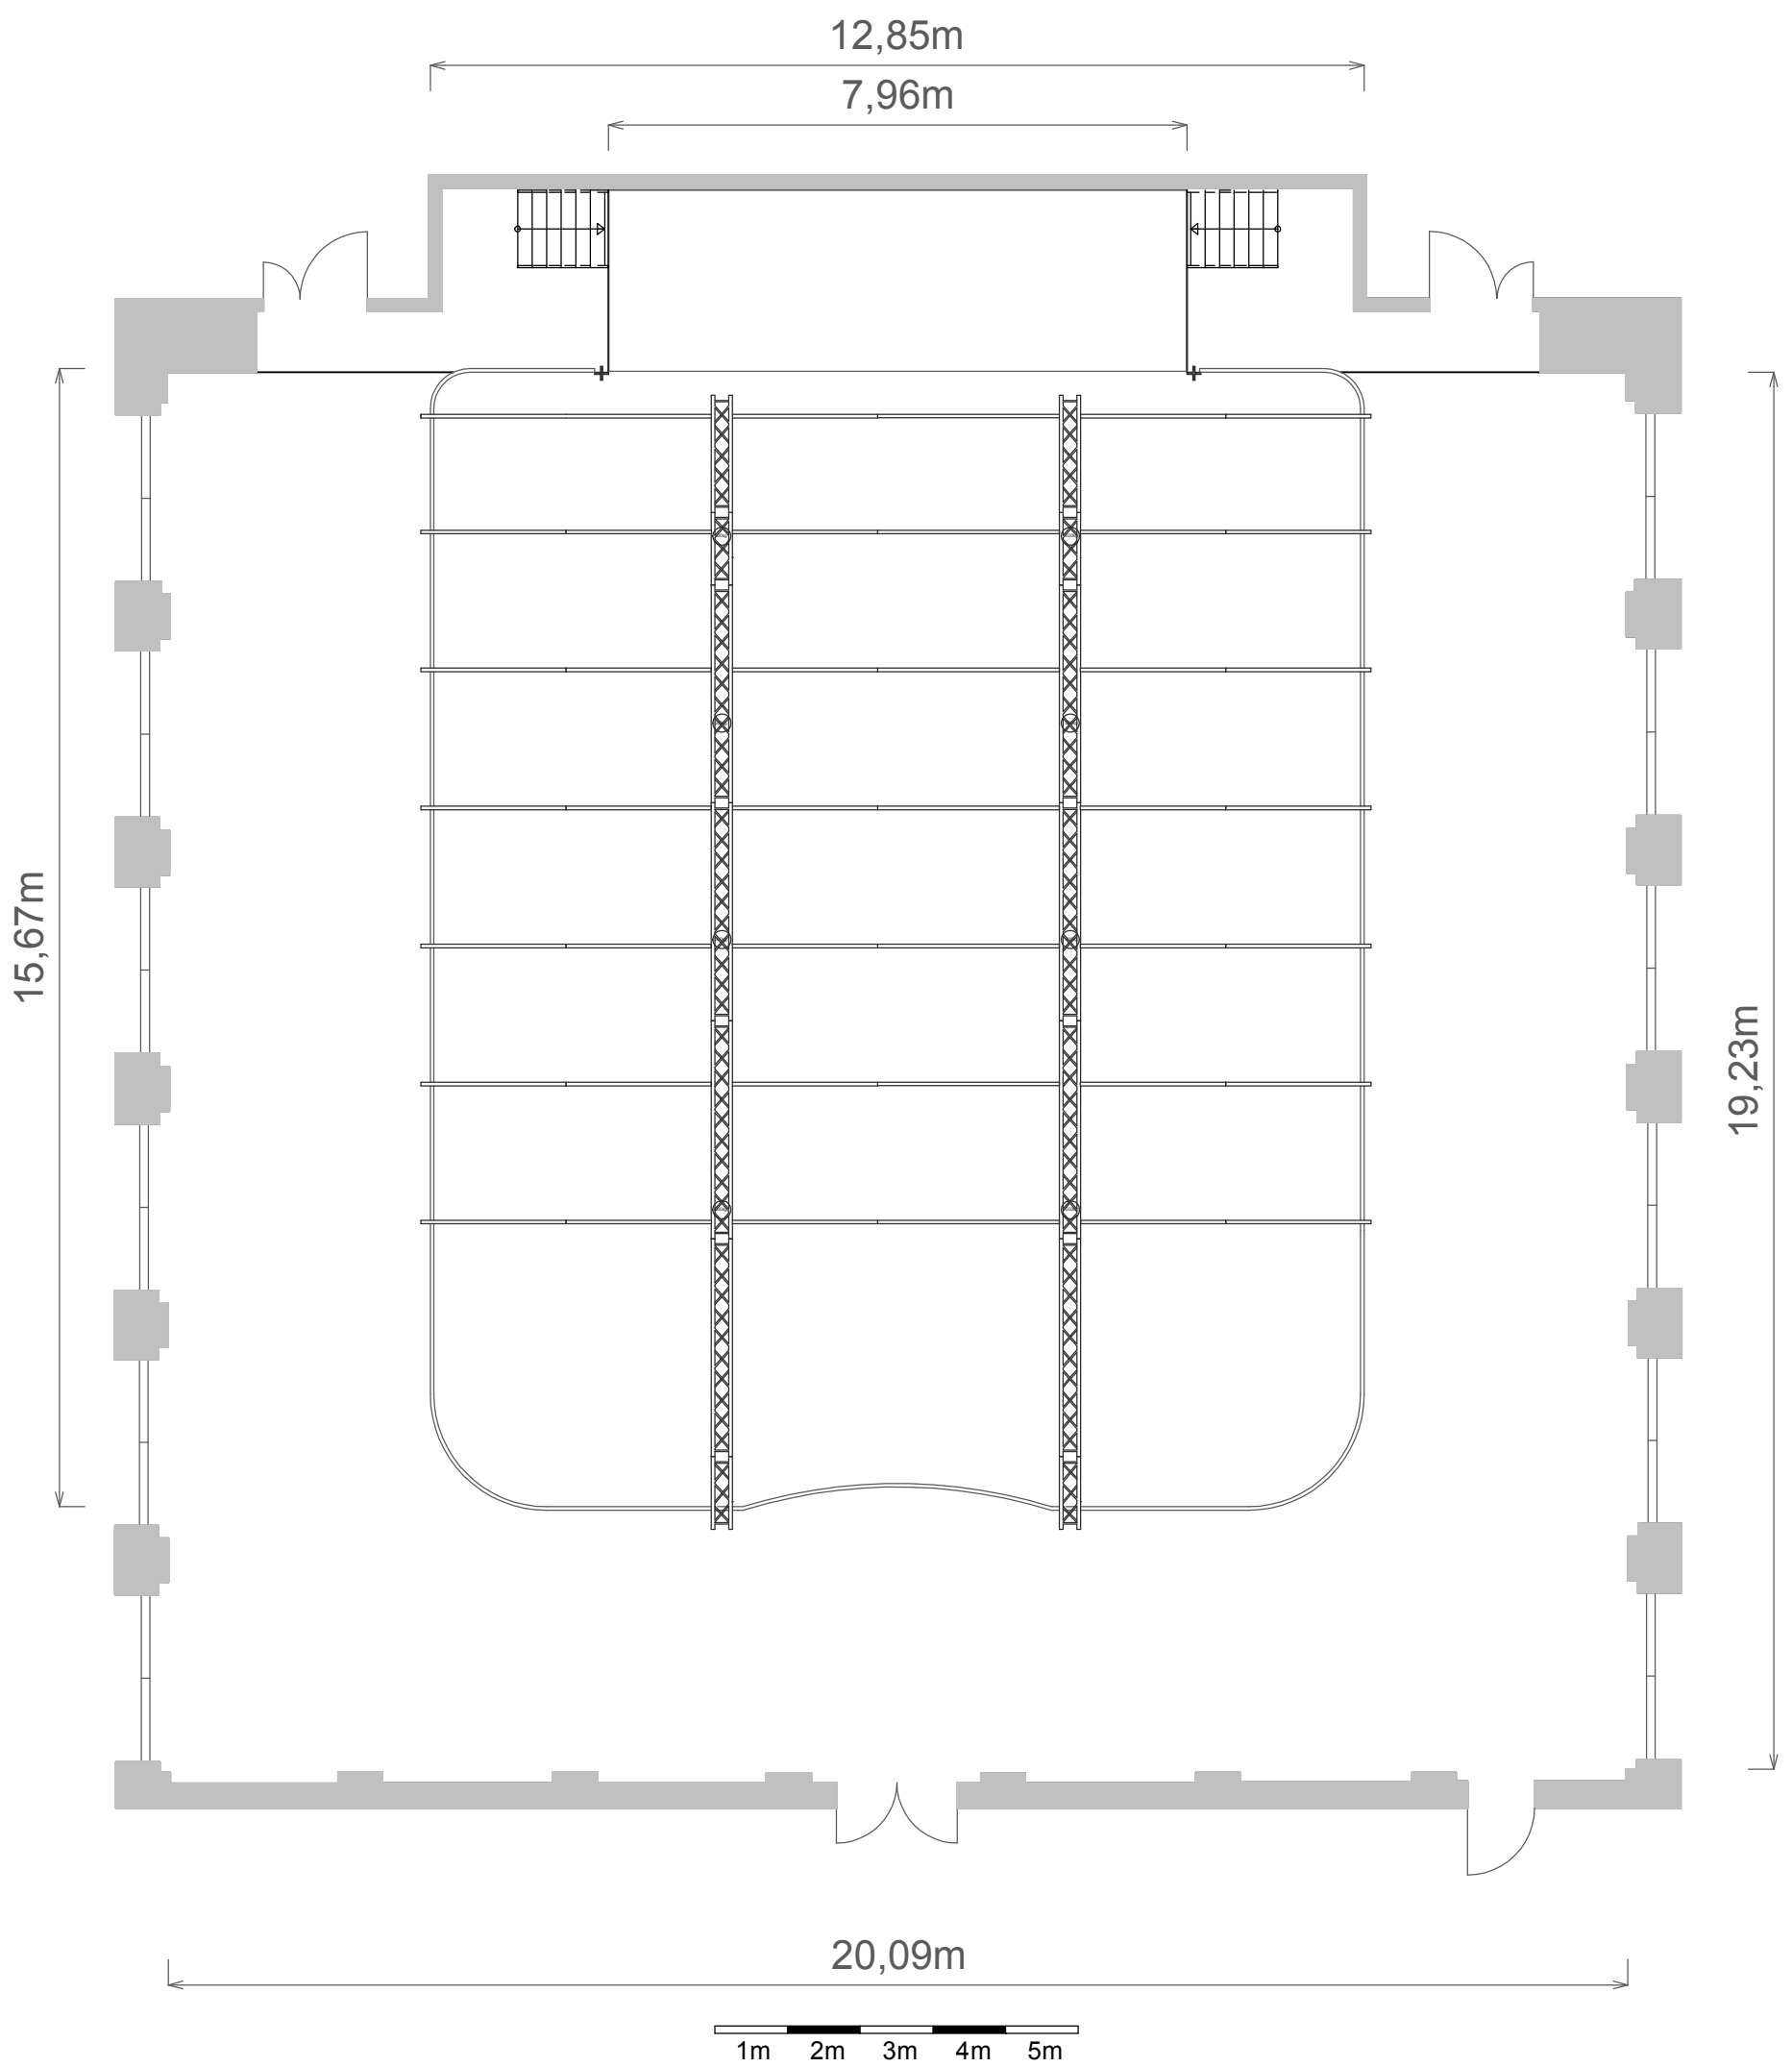



Objekt:	Sophiensaele GmbH Sophienstrasse 18 10178 Berlin	Maßstab: 1 : 100	Datum: 29.08.2019
		Papierformat: DIN A3	Zeichner: WF
Zeichnungsinhalt:	Festsaal 1. OG	Tribüne:	Standart-Tribüne

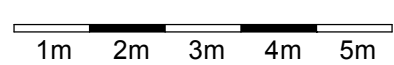


Objekt:	Sophiensaale GmbH Sophienstrasse 18 10178 Berlin	Maßstab: 1 : 100	Datum: 29.08.2019
		Papierformat: DIN A3	Zeichner: WF
Zeichnungsinhalt:	Festsaal 2. OG	Galerie und Traversen	

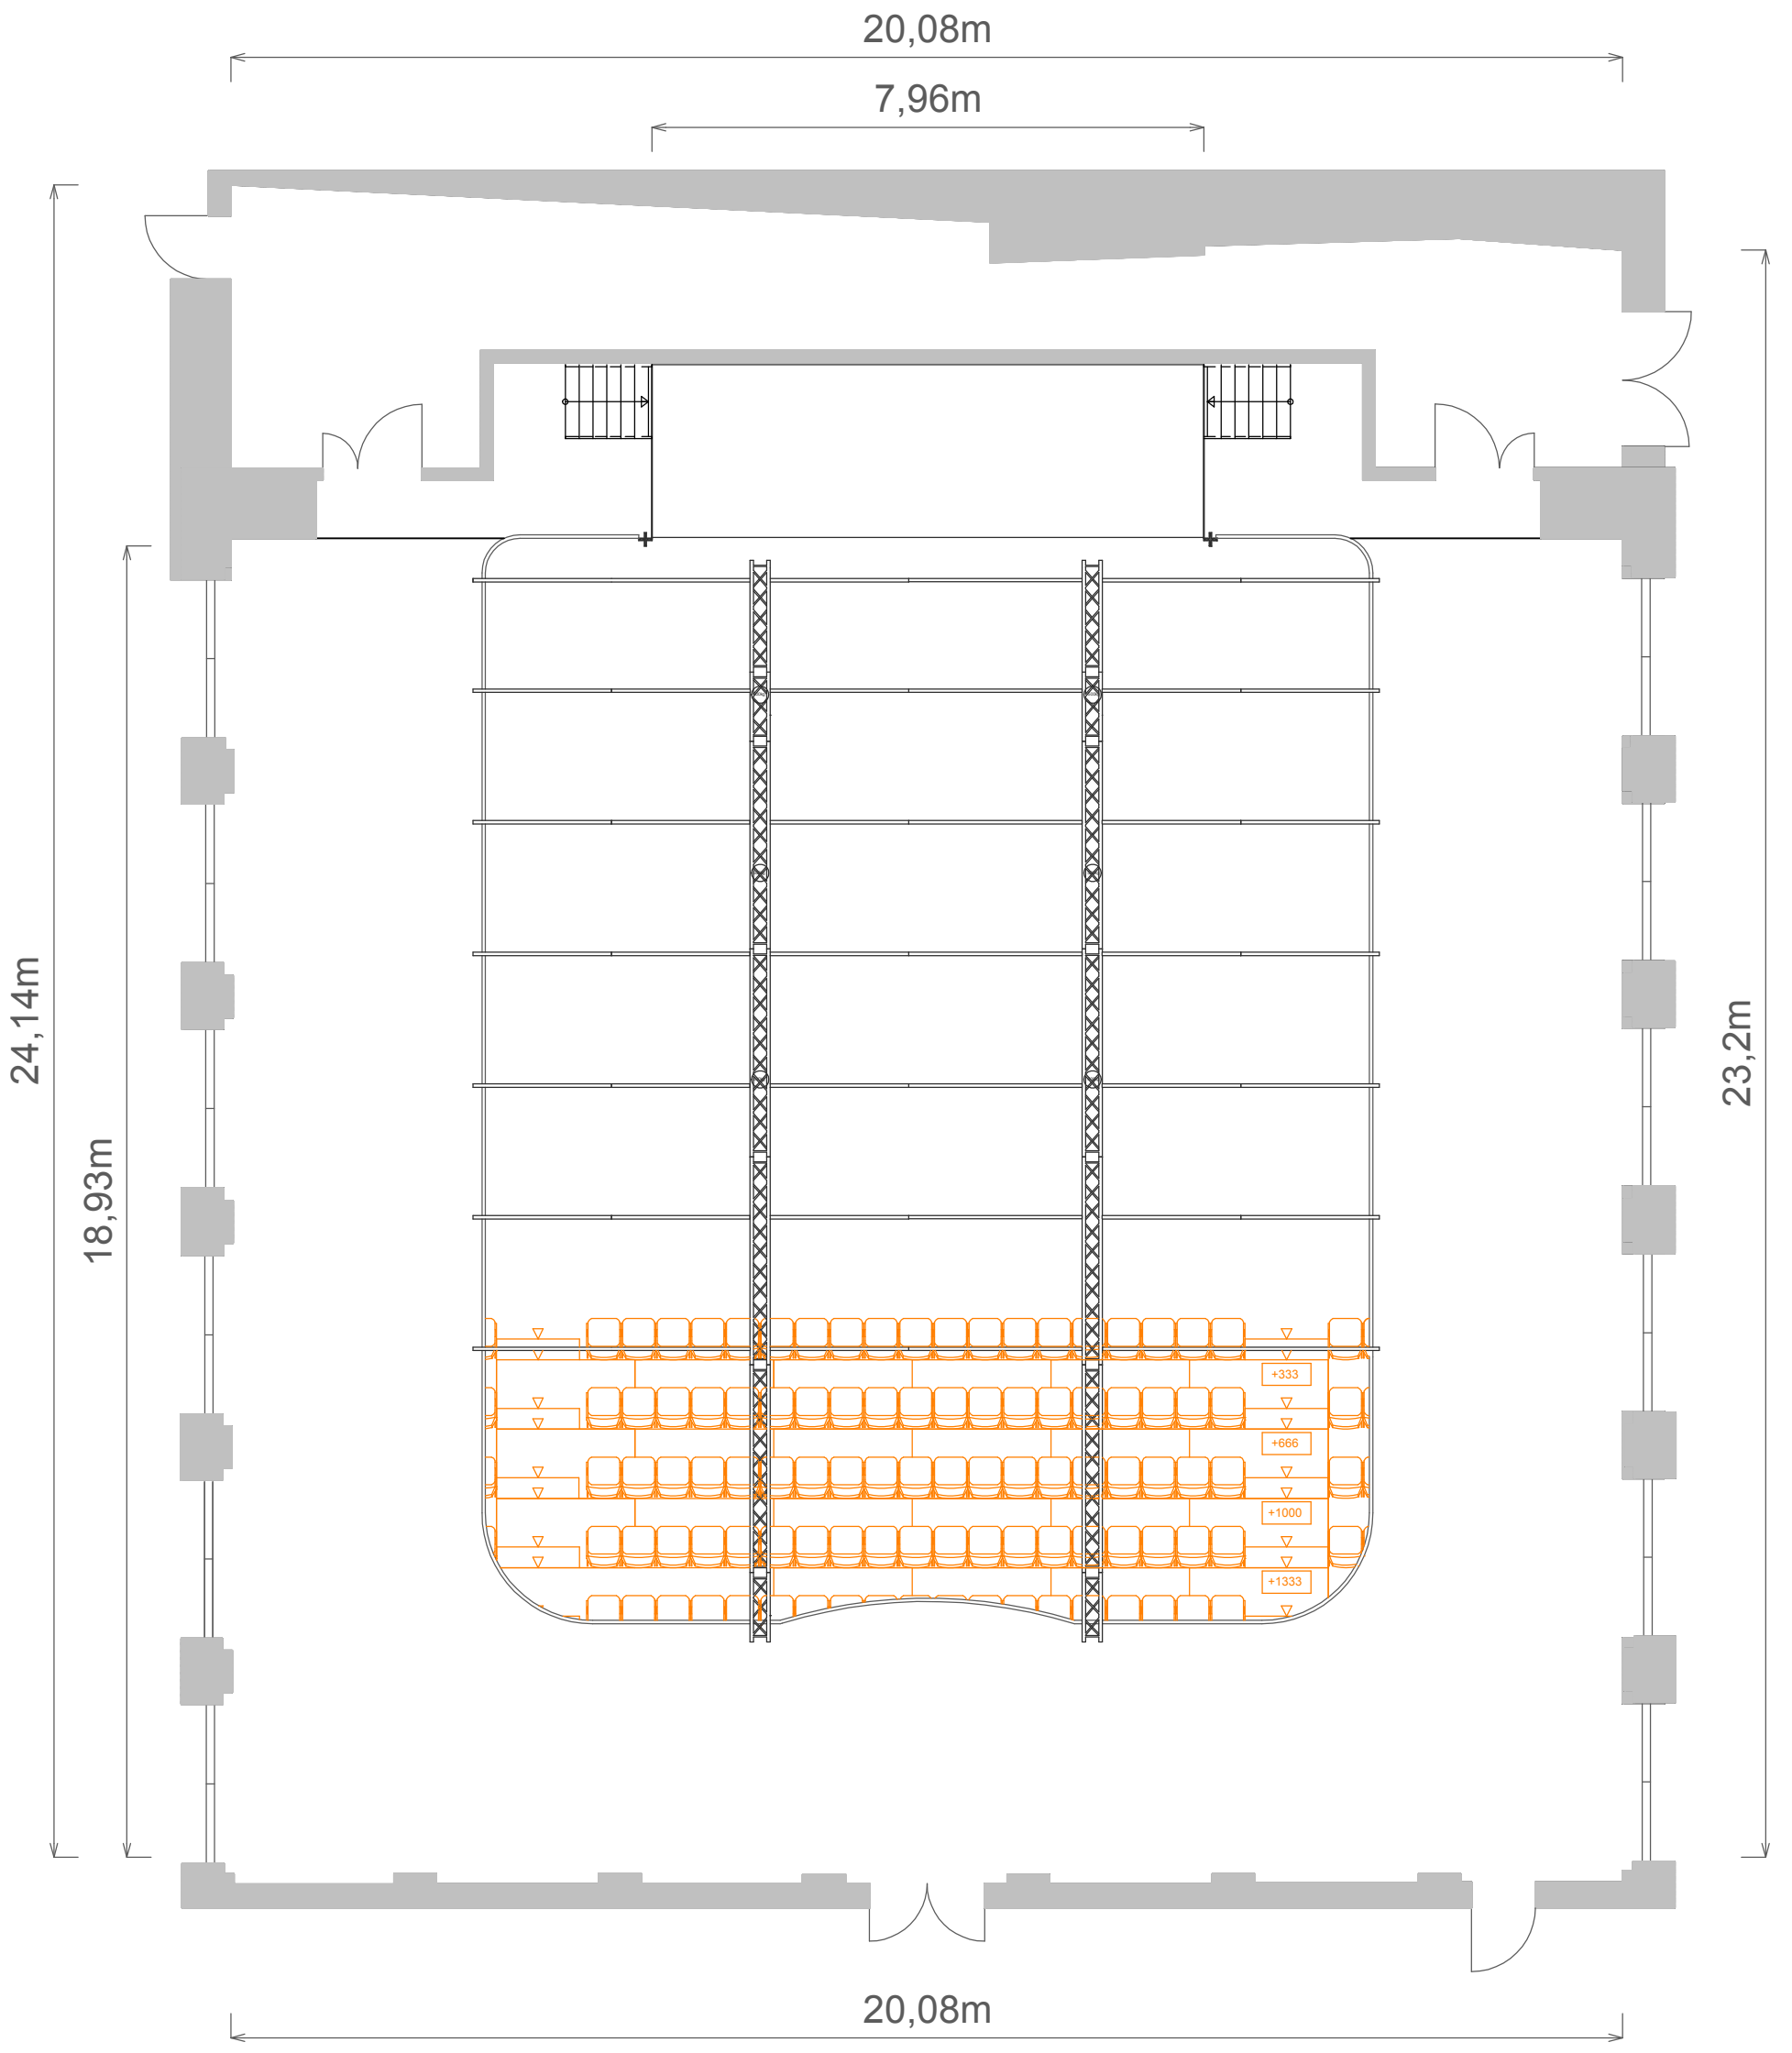


Objekt: Sophiensaele GmbH Sophienstrasse 18 10178 Berlin	Maßstab: 1 : 100	Datum: 29.08.2019
	Papierformat: DIN A3	Zeichner: WF
Zeichnungsinhalt: Festsaal 1. & 2.OG	Traversen und Tribüne	

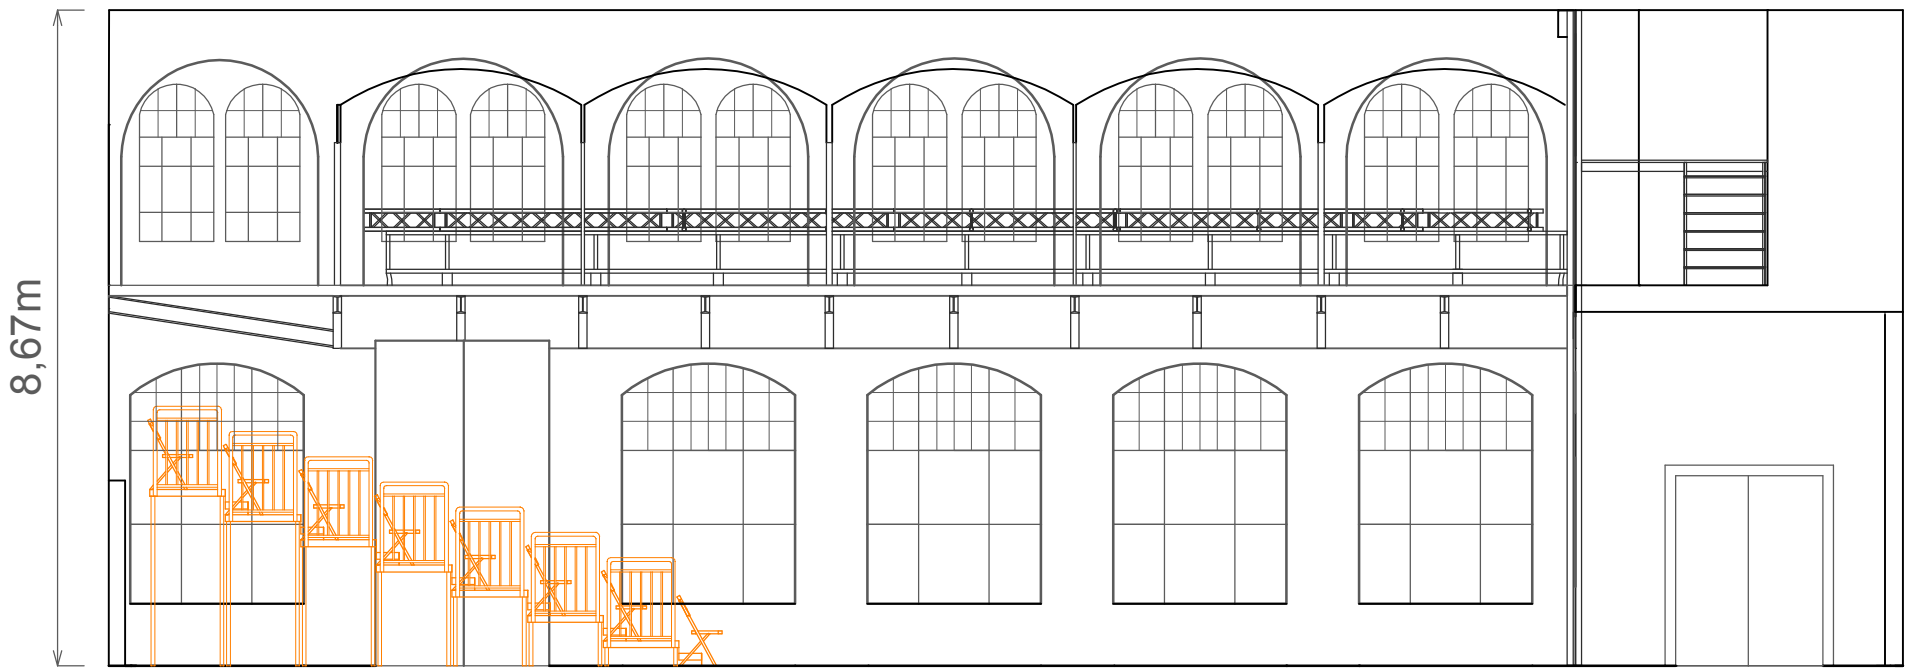

A

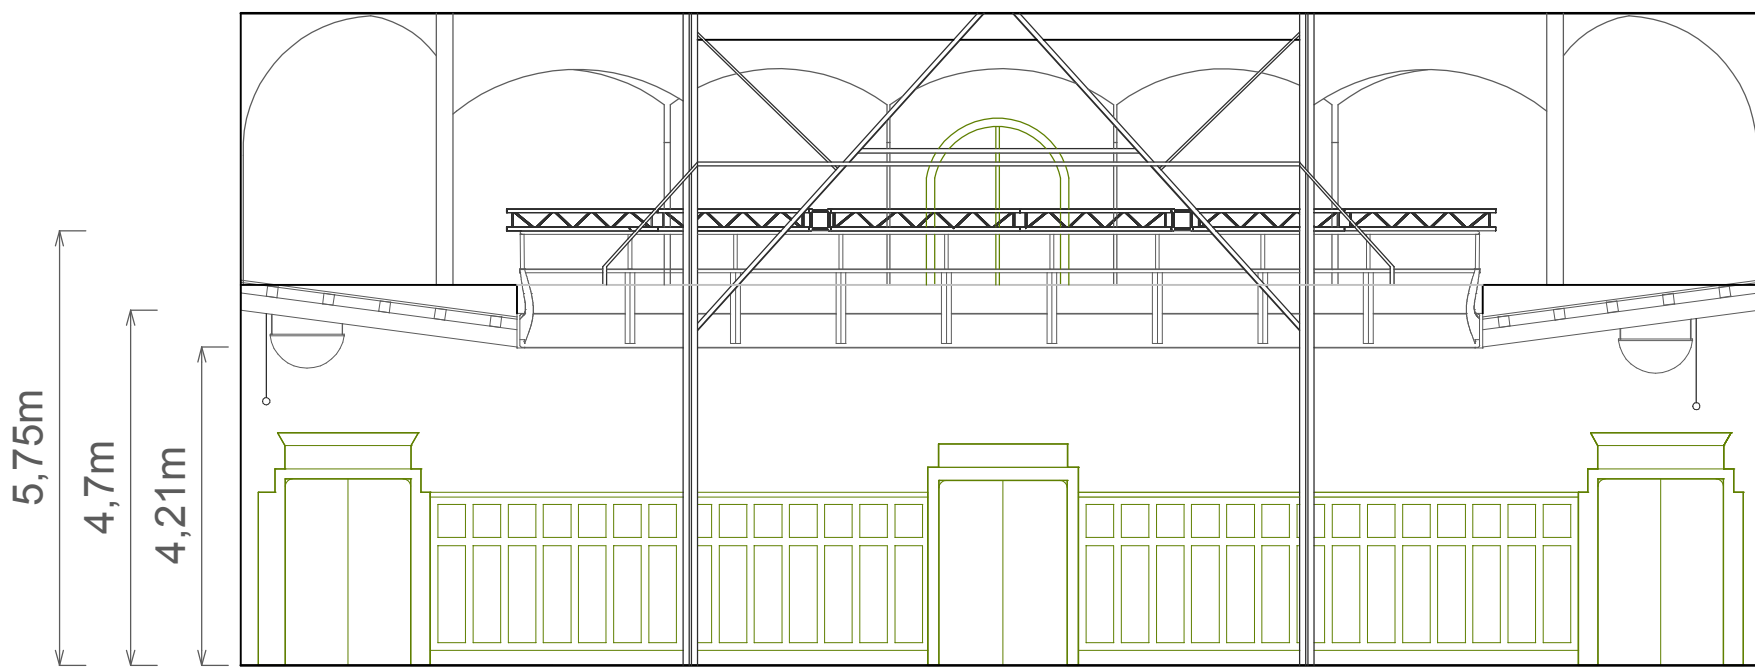

B

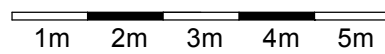

Objekt: Sophiensaele GmbH Sophienstrasse 18 10178 Berlin	Maßstab: 1 : 100	Datum: 29.08.2019
	Papierformat: DIN A3	Zeichner: WF
Zeichnungsinhalt: Festsaal 1. & 2. OG	Schnitt A & B	