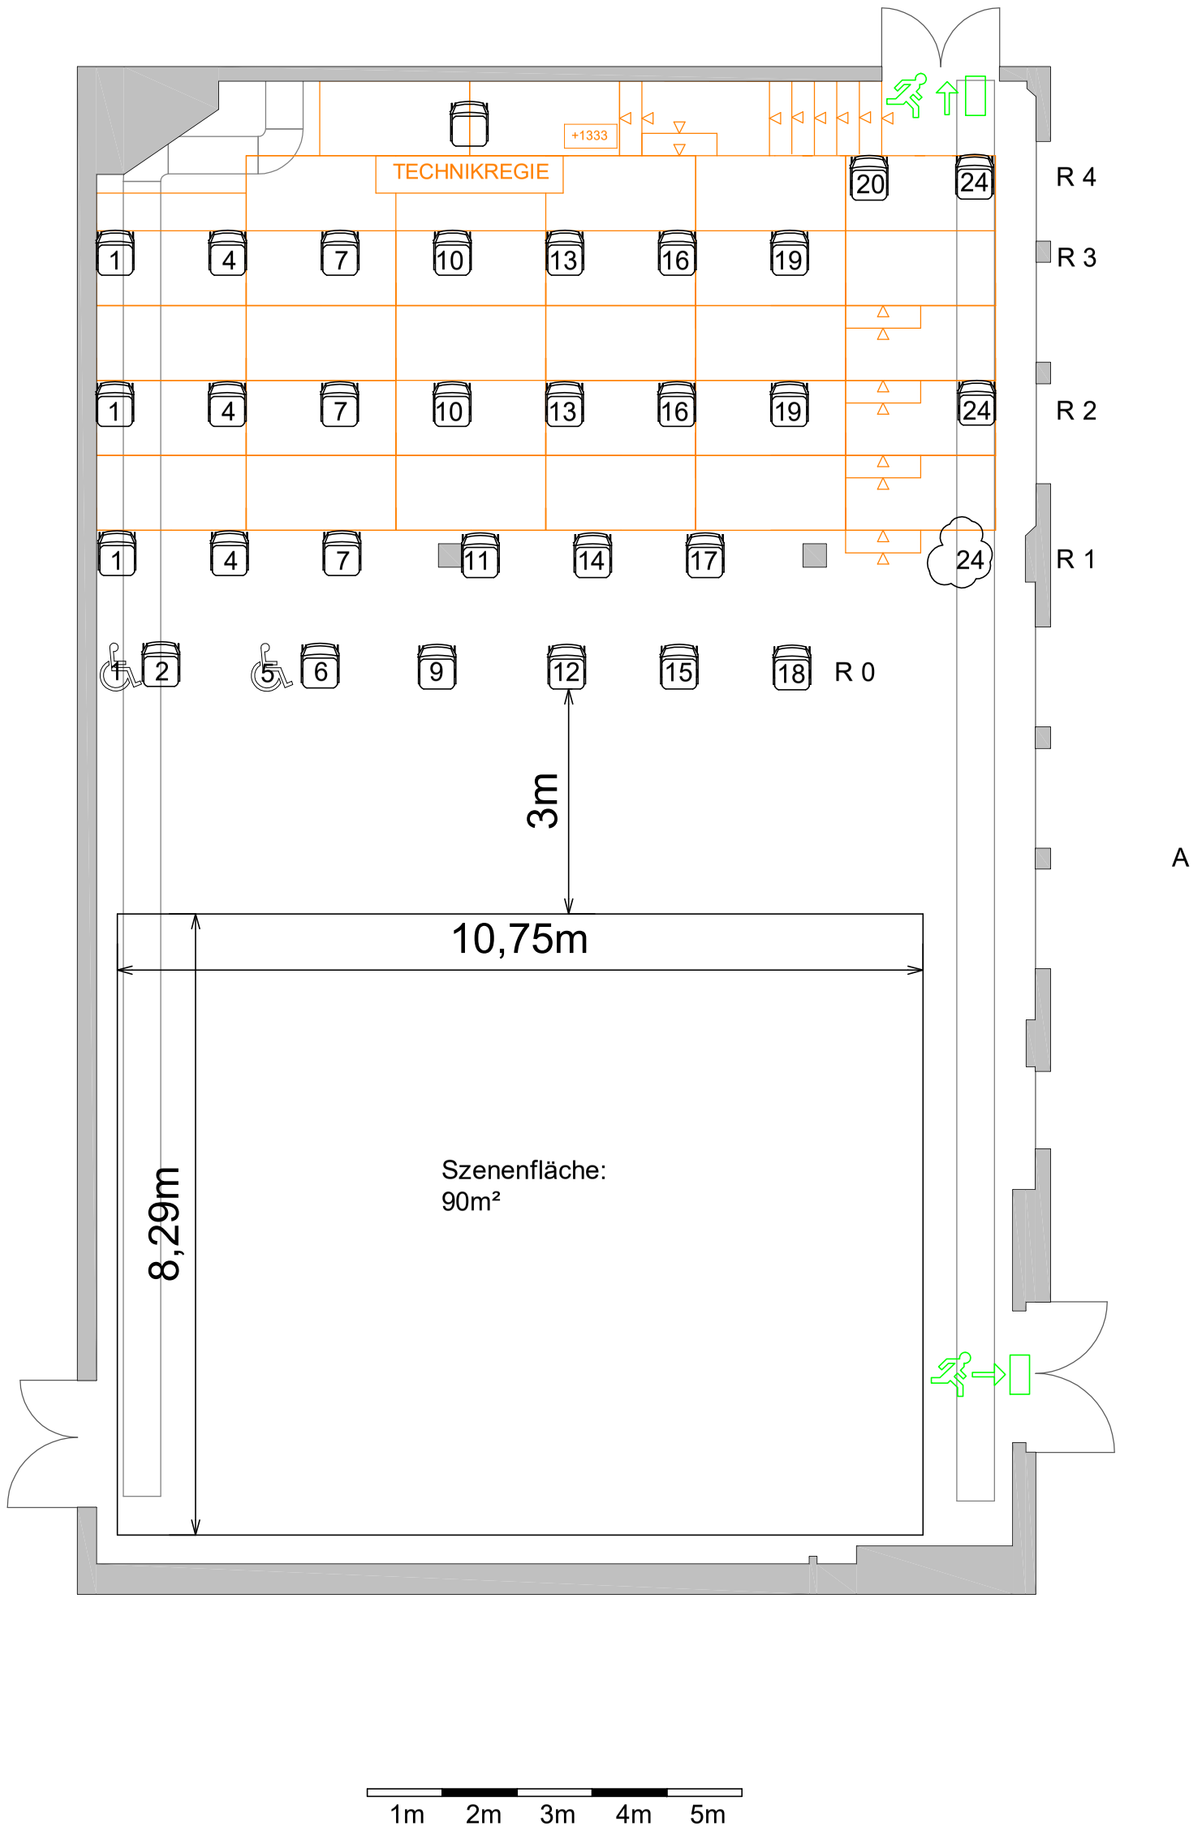
TECHNIKREGIE
+1333
R 4
R 3
R 2
R 1
R 0
A
3m
10,75m
8,29m
Szenenfläche:
90m²
1m
2m
3m
4m
5m