

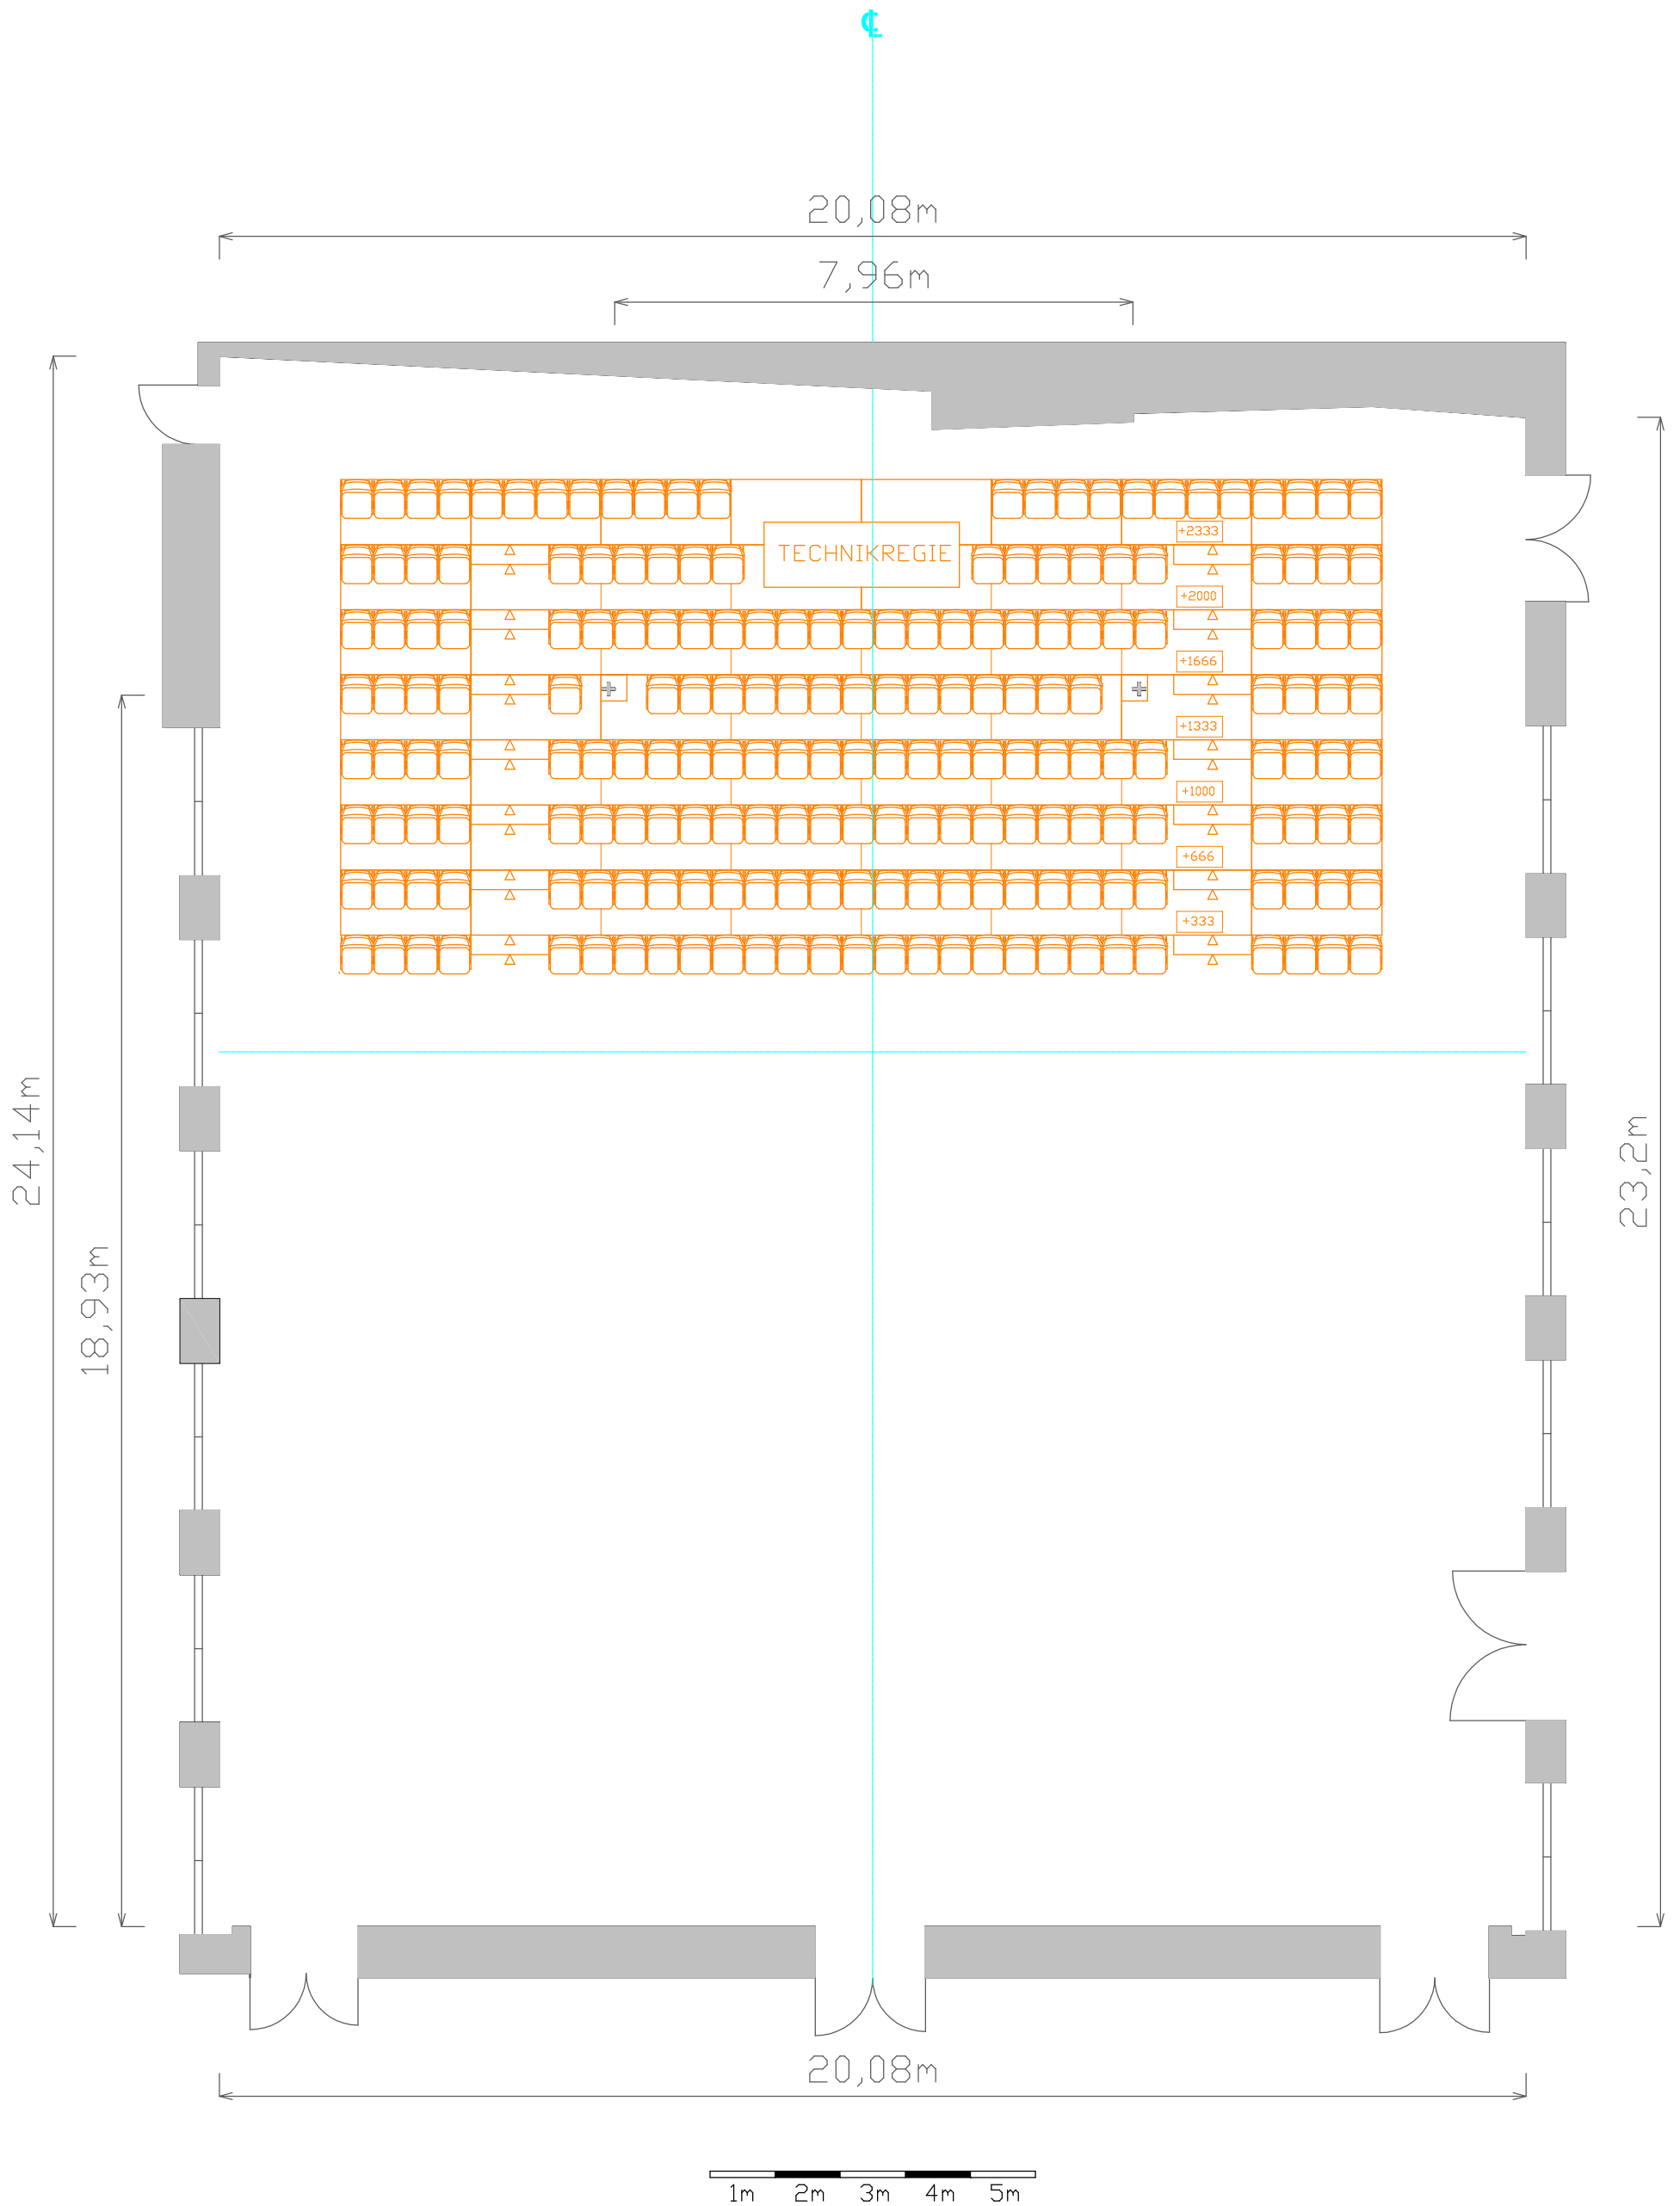



Objekt: Sophiensaele GmbH Sophienstrasse 18 10178 Berlin	Maßstab: 1 : 100	Datum: 09.11.2016
	Papierformat: DIN A3	Zeichner: WF
Zeichnungsinhalt: Festsaal 1. OG	Tribüne: Tribüne groß	

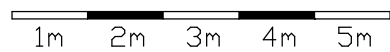


Objekt: Sophiensaele GmbH Sophienstrasse 18 10178 Berlin	Maßstab: 1 : 100	Datum: 09.11.2016
	Papierformat: DIN A3	Zeichner: WF
Zeichnungsinhalt: Festsaal 1. OG	Tribüne: Tribüne gespiegelt	

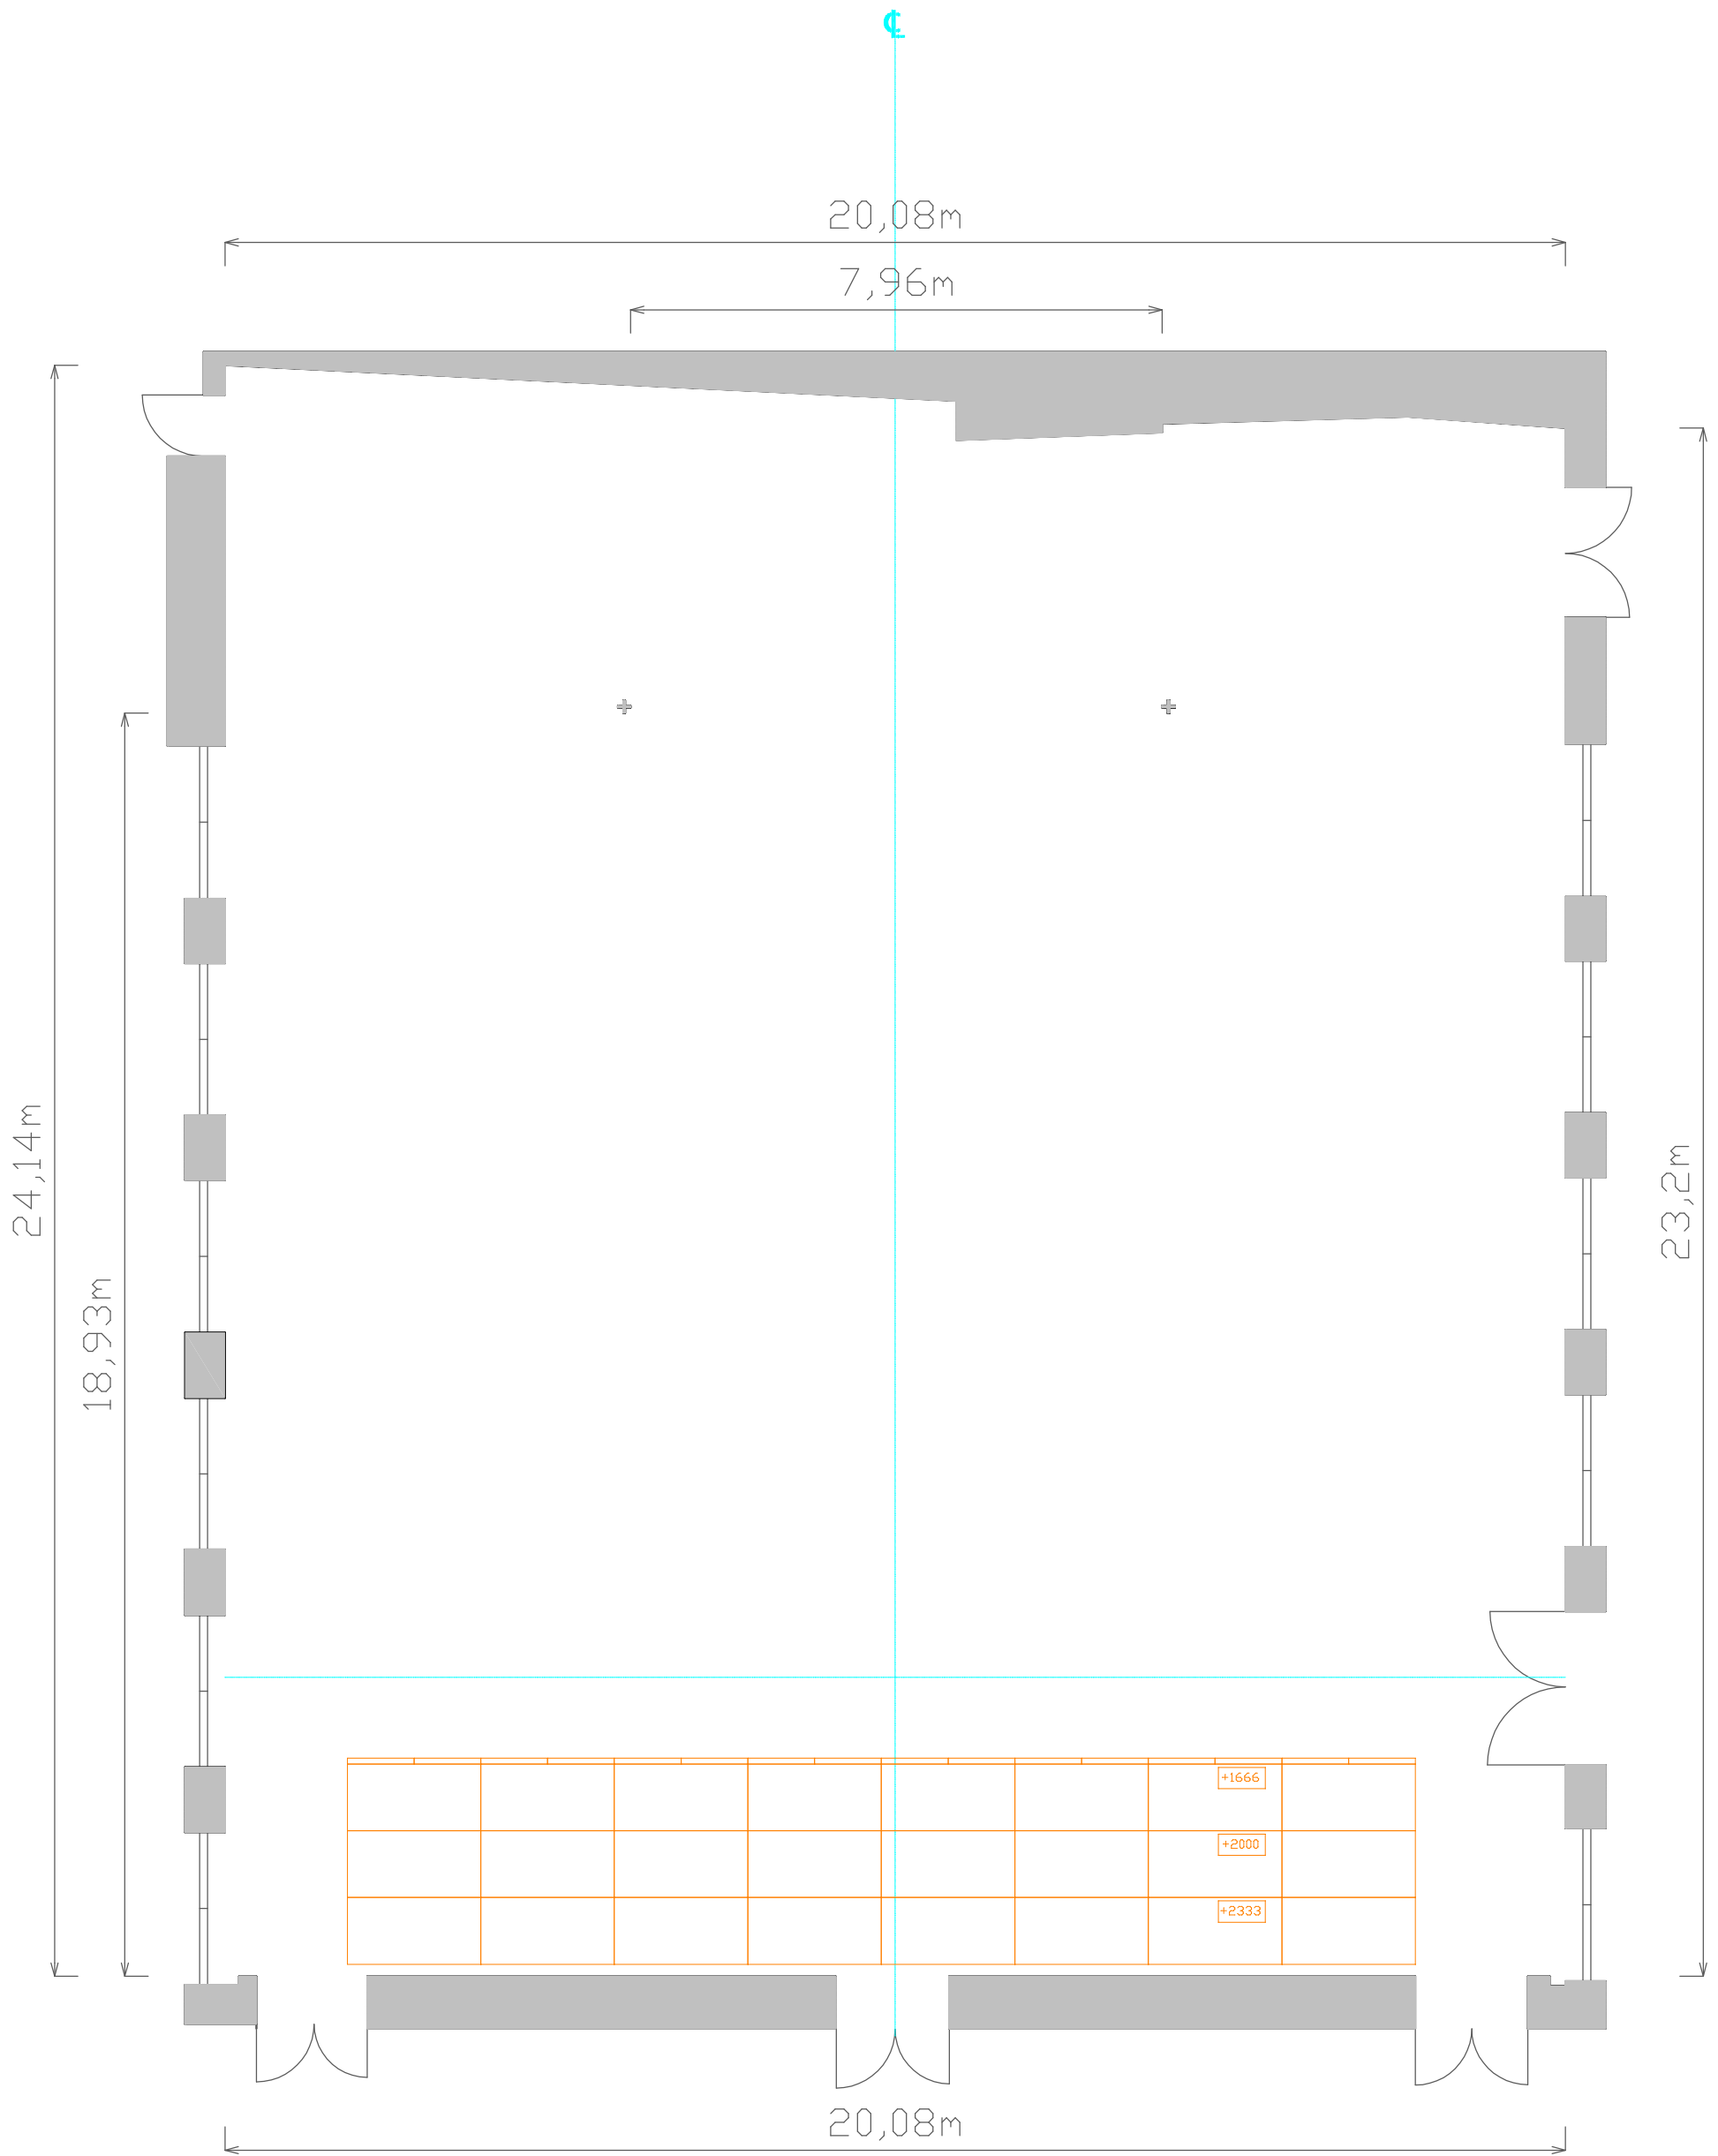




Objekt: Sophiensaele GmbH Sophienstrasse 18 10178 Berlin	Maßstab: 1 : 100	Datum: 09.11.2016
	Papierformat: DIN A3	Zeichner: WF
Zeichnungsinhalt: Festsaal 1. OG	Tribüne: Tribüne zurückgebaut	

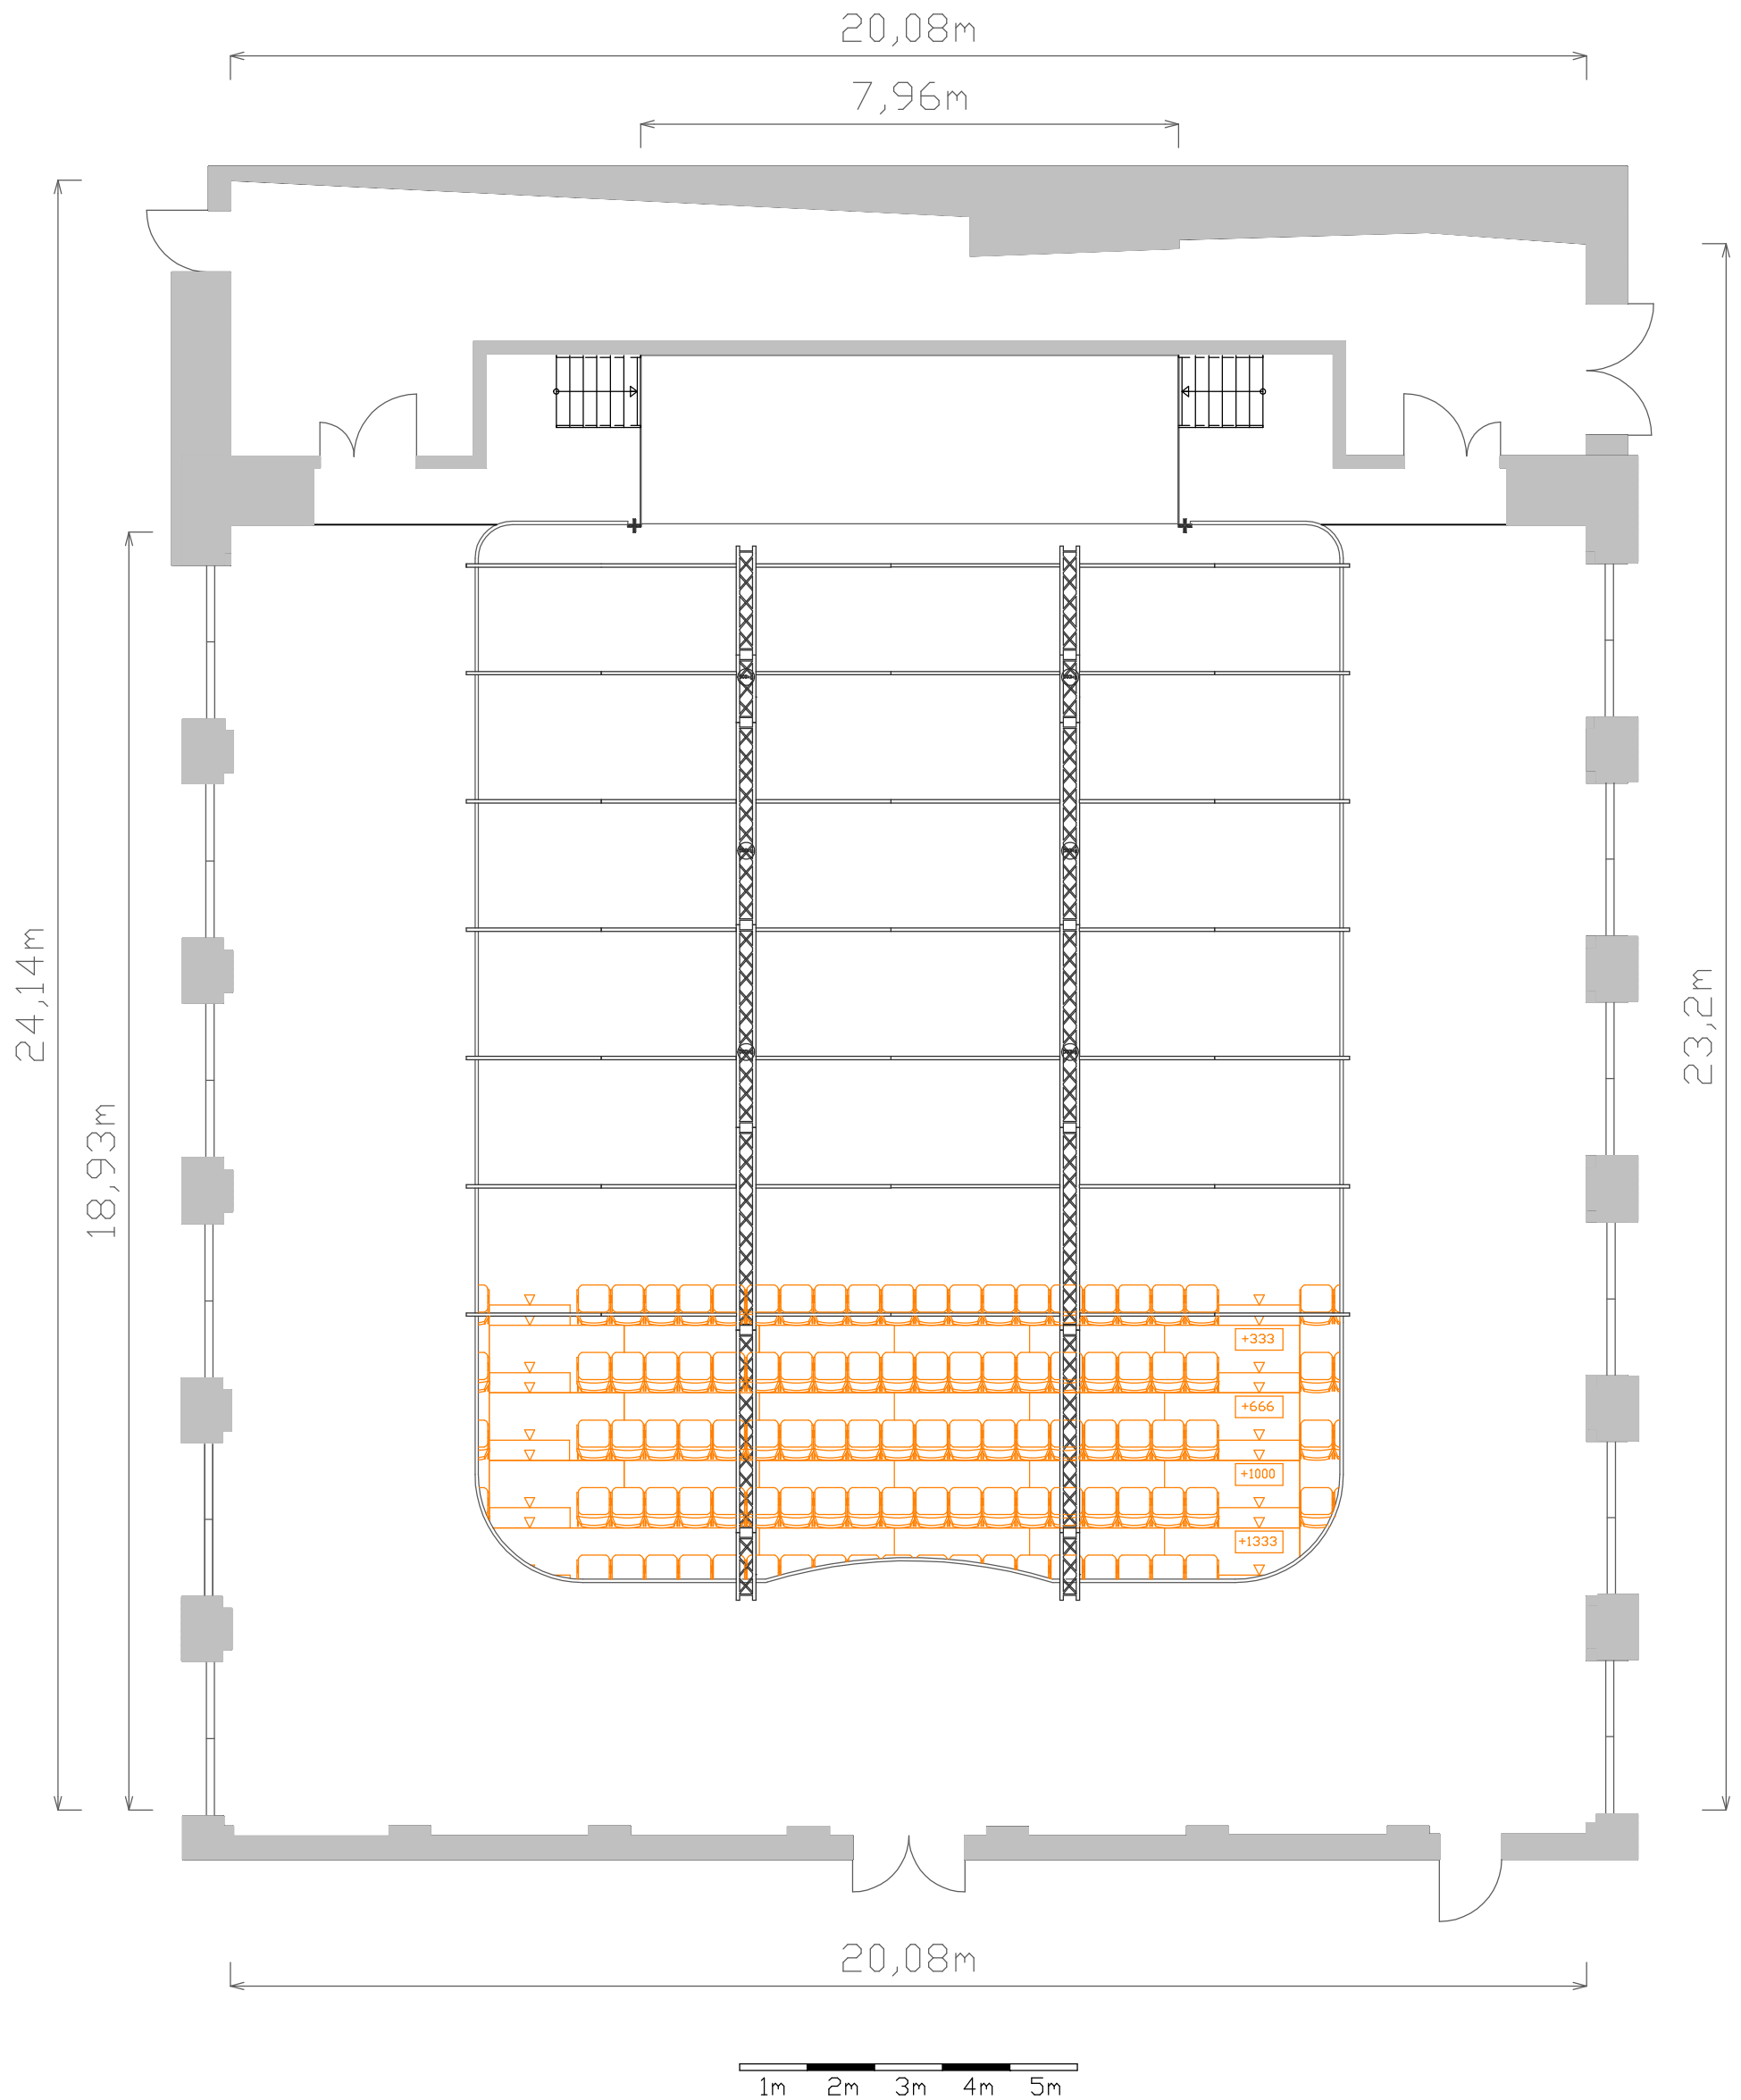

Objekt: Sophiensaele GmbH Sophienstrasse 18 10178 Berlin	Maßstab: 1 : 100	Datum: 09.11.2016
	Papierformat: DIN A3	Zeichner: WF
Zeichnungsinhalt: Festsaal 1. & 2.OG		

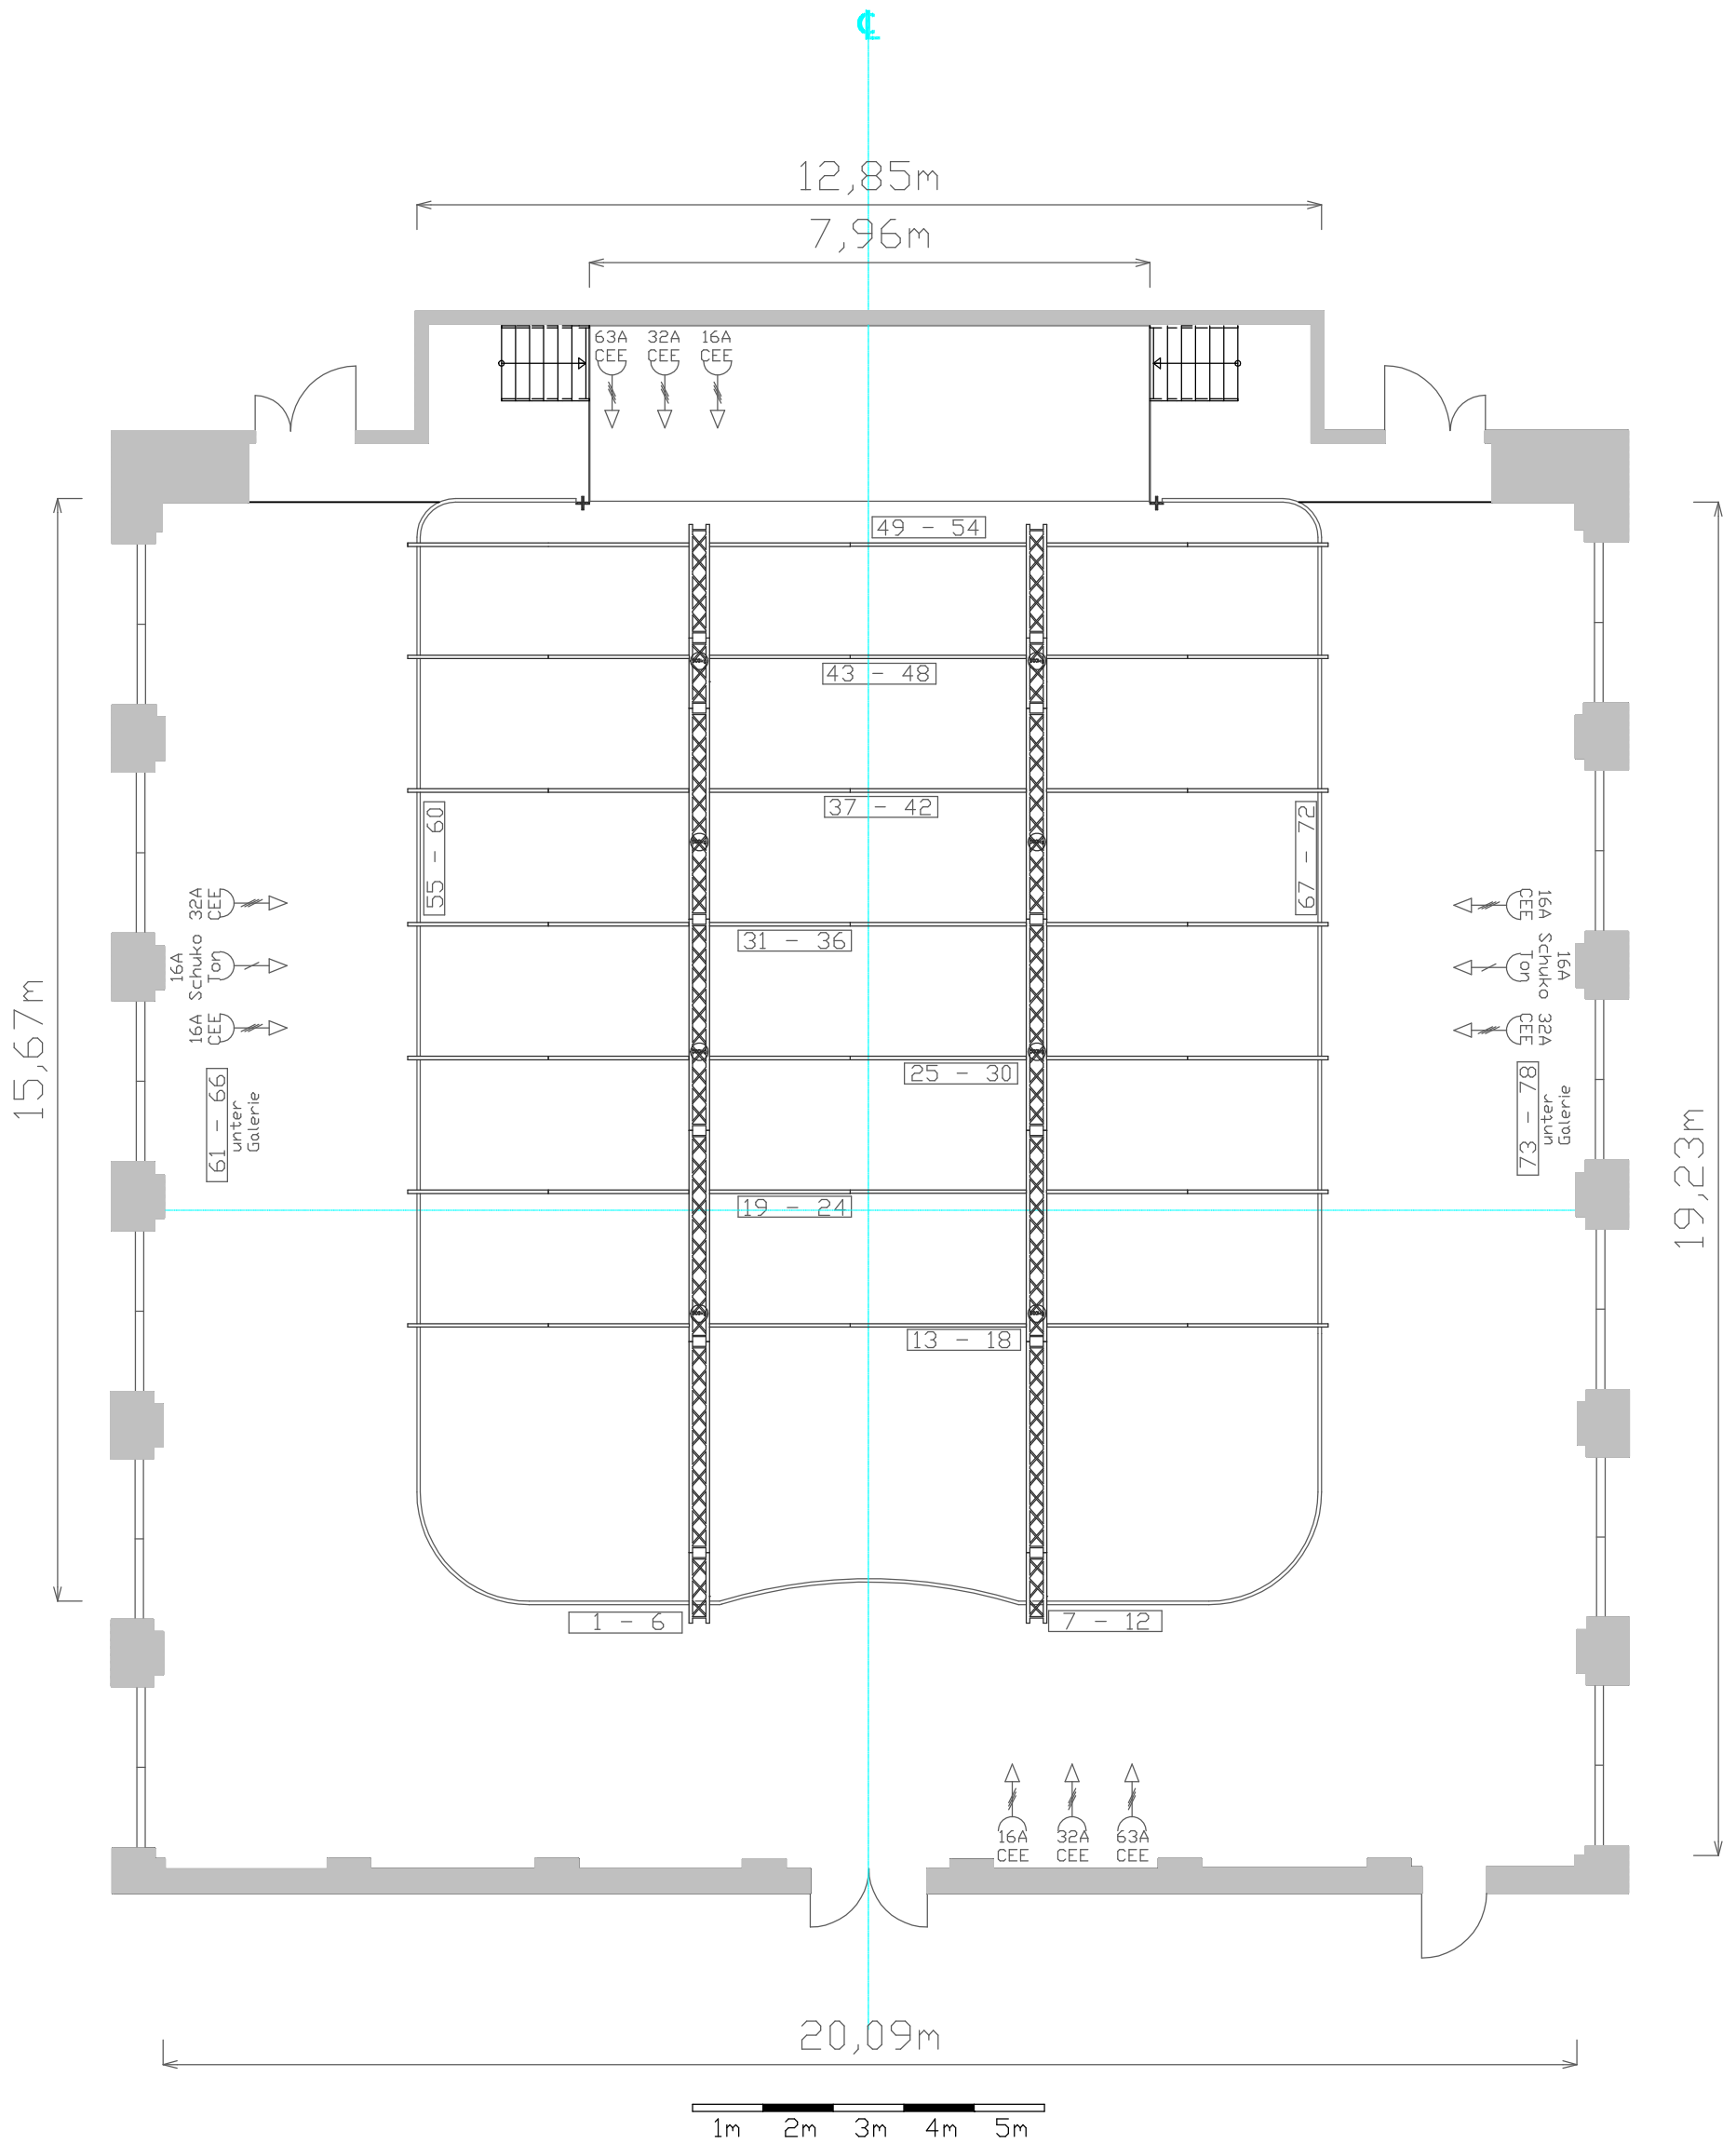

Objekt: Sophiensaele GmbH Sophienstrasse 18 10178 Berlin	Maßstab: 1 : 100	Datum: 09.11.2016
	Papierformat: DIN A3	Zeichner: WF
Zeichnungsinhalt: Festsaal 2. OG	Galerie, Traversen & Versätze	

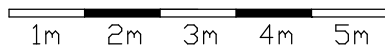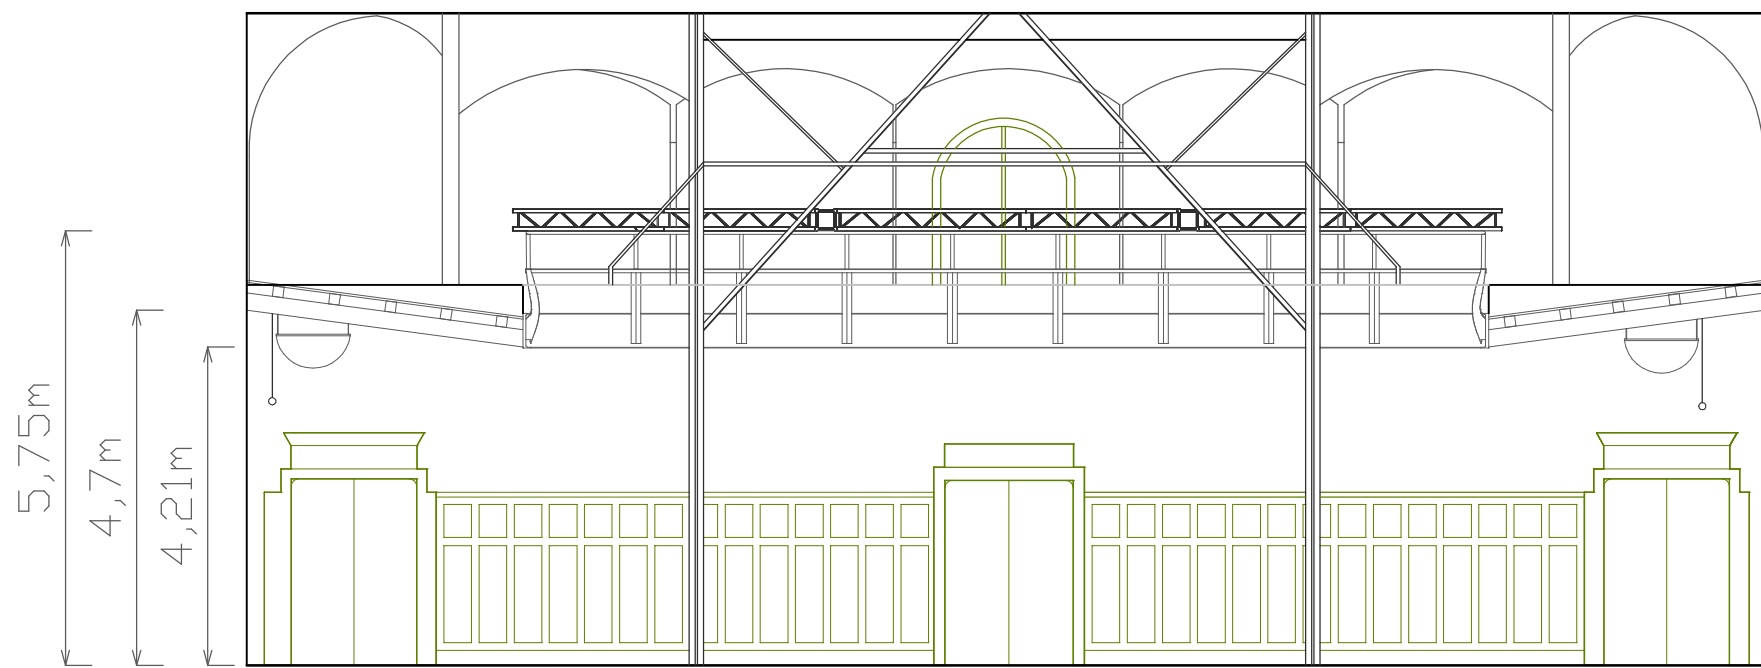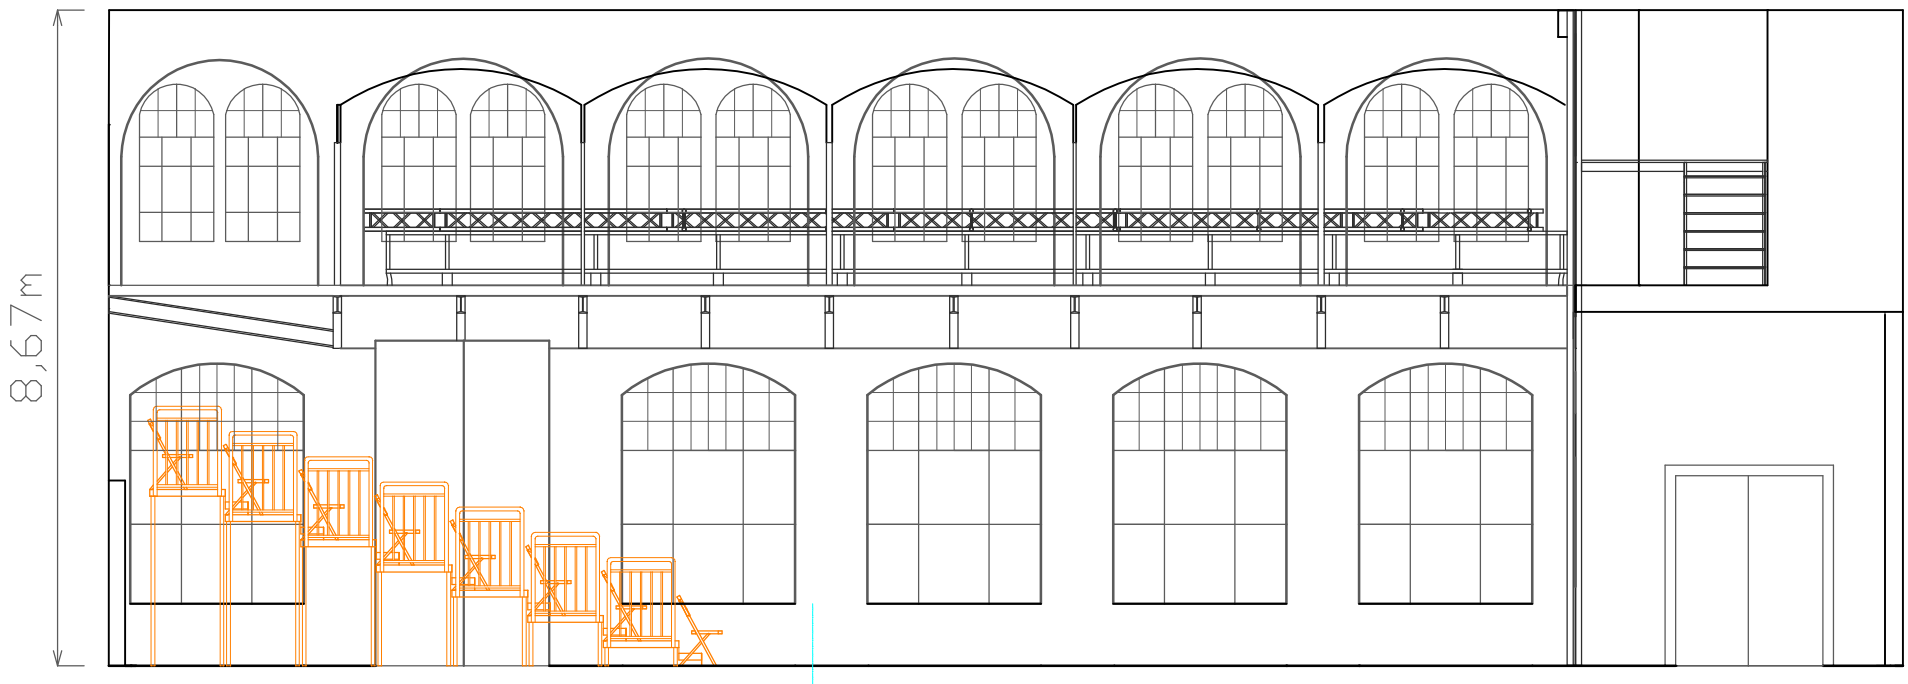

Objekt: Sophiensaele GmbH Sophienstrasse 18 10178 Berlin	Maßstab: 1 : 100	Datum: 09.11.2016
	Papierformat: DIN A3	Zeichner: WF
Zeichnungsinhalt: Festsaal 1. & 2. OG	Schnitt A & B	