






Objekt: Sophiensaele GmbH Sophienstrasse 18 10178 Berlin	Maßstab: 1 : 100	Datum: 10.11.2016
	Papierformat: DIN A3	Zeichner: WF
Zeichnungsinhalt: Kantine EG		Bühne (standart)

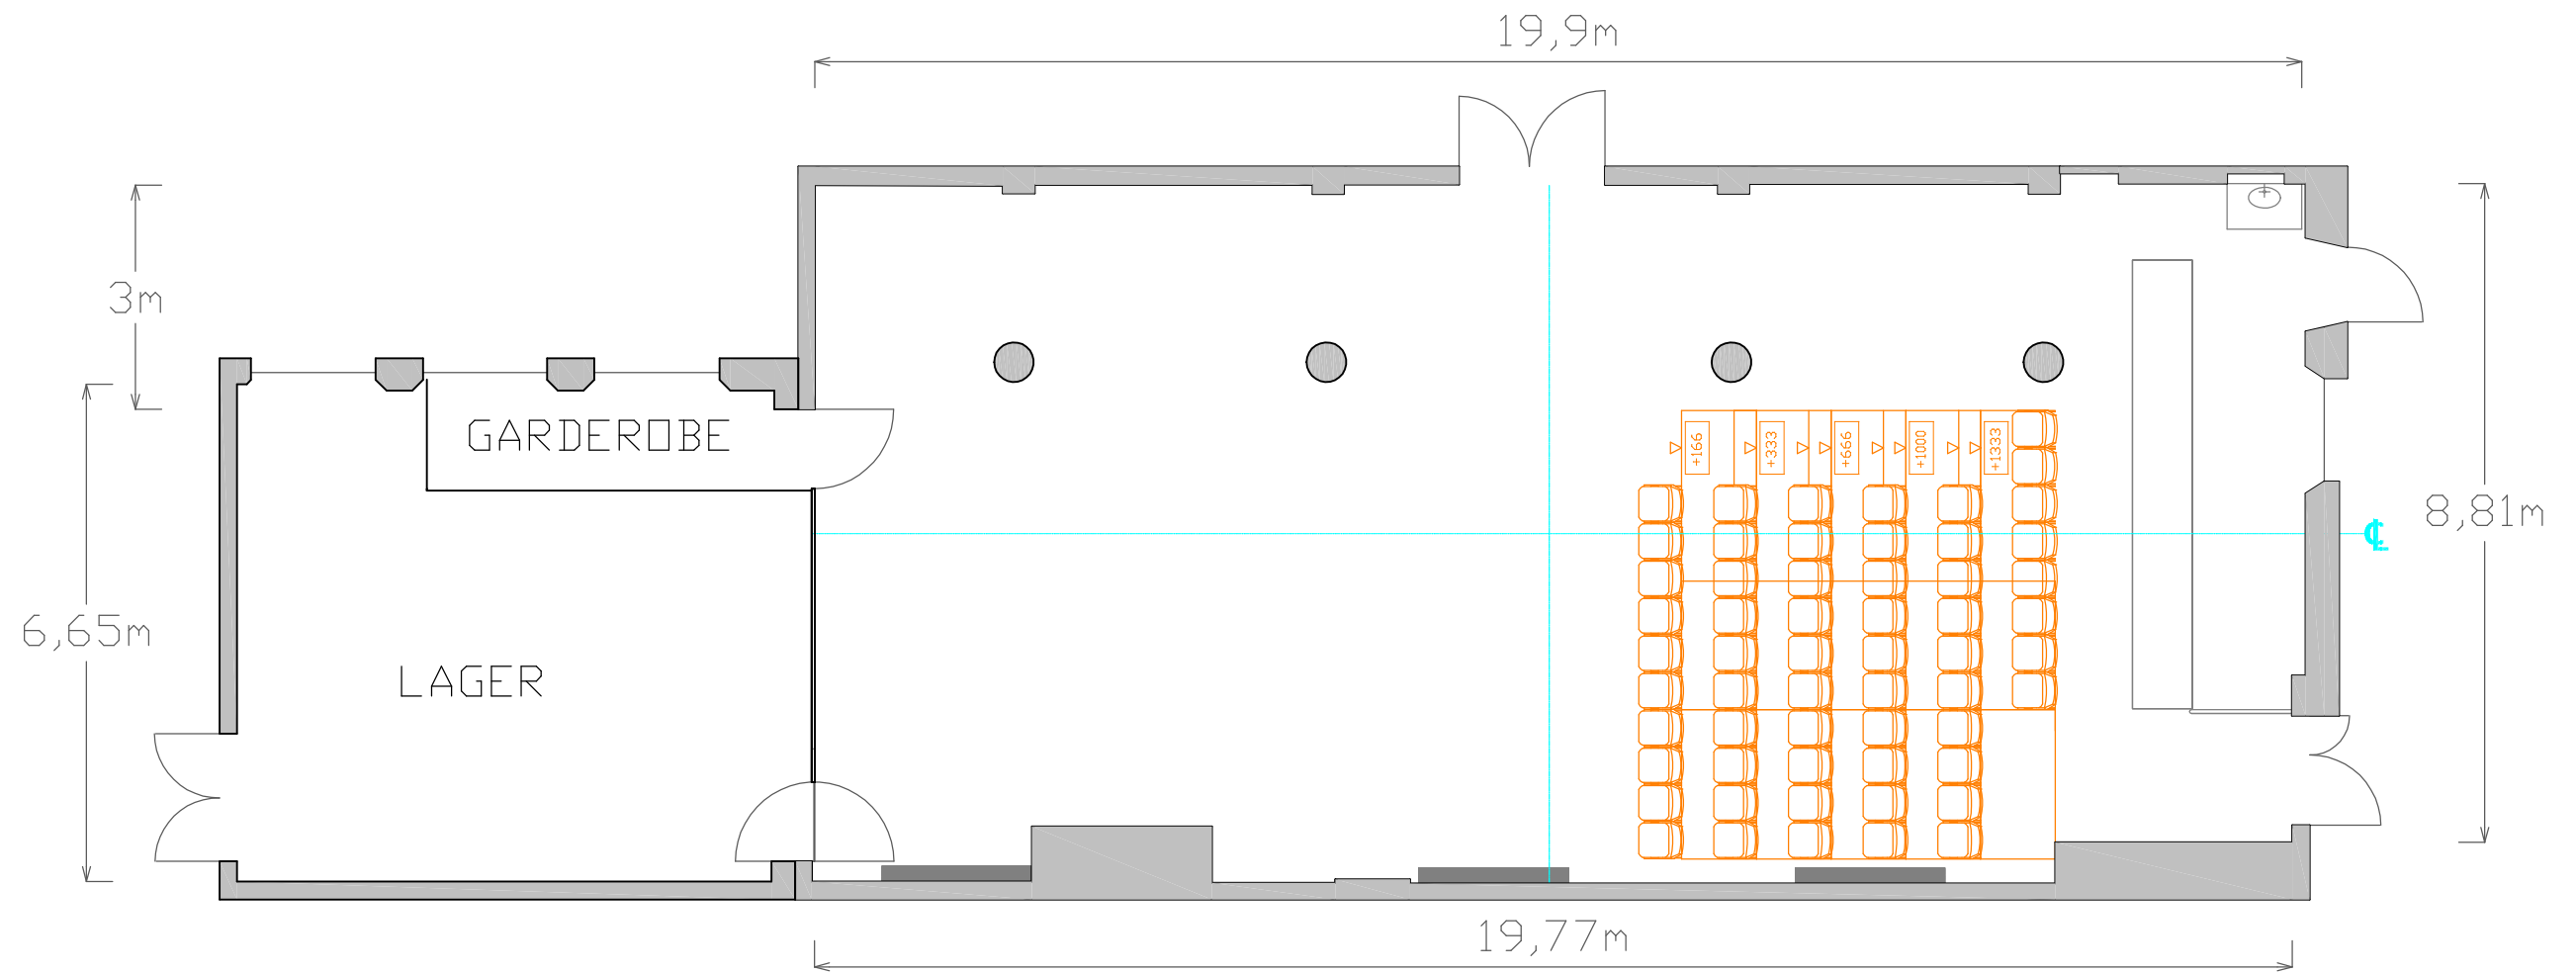

Objekt: Sophiensaele GmbH Sophienstrasse 18 10178 Berlin	Maßstab: 1 : 100	Datum: 10.11.2016
	Papierformat: DIN A3	Zeichner: WF
Zeichnungsinhalt: Kantine EG		Tribüne 1

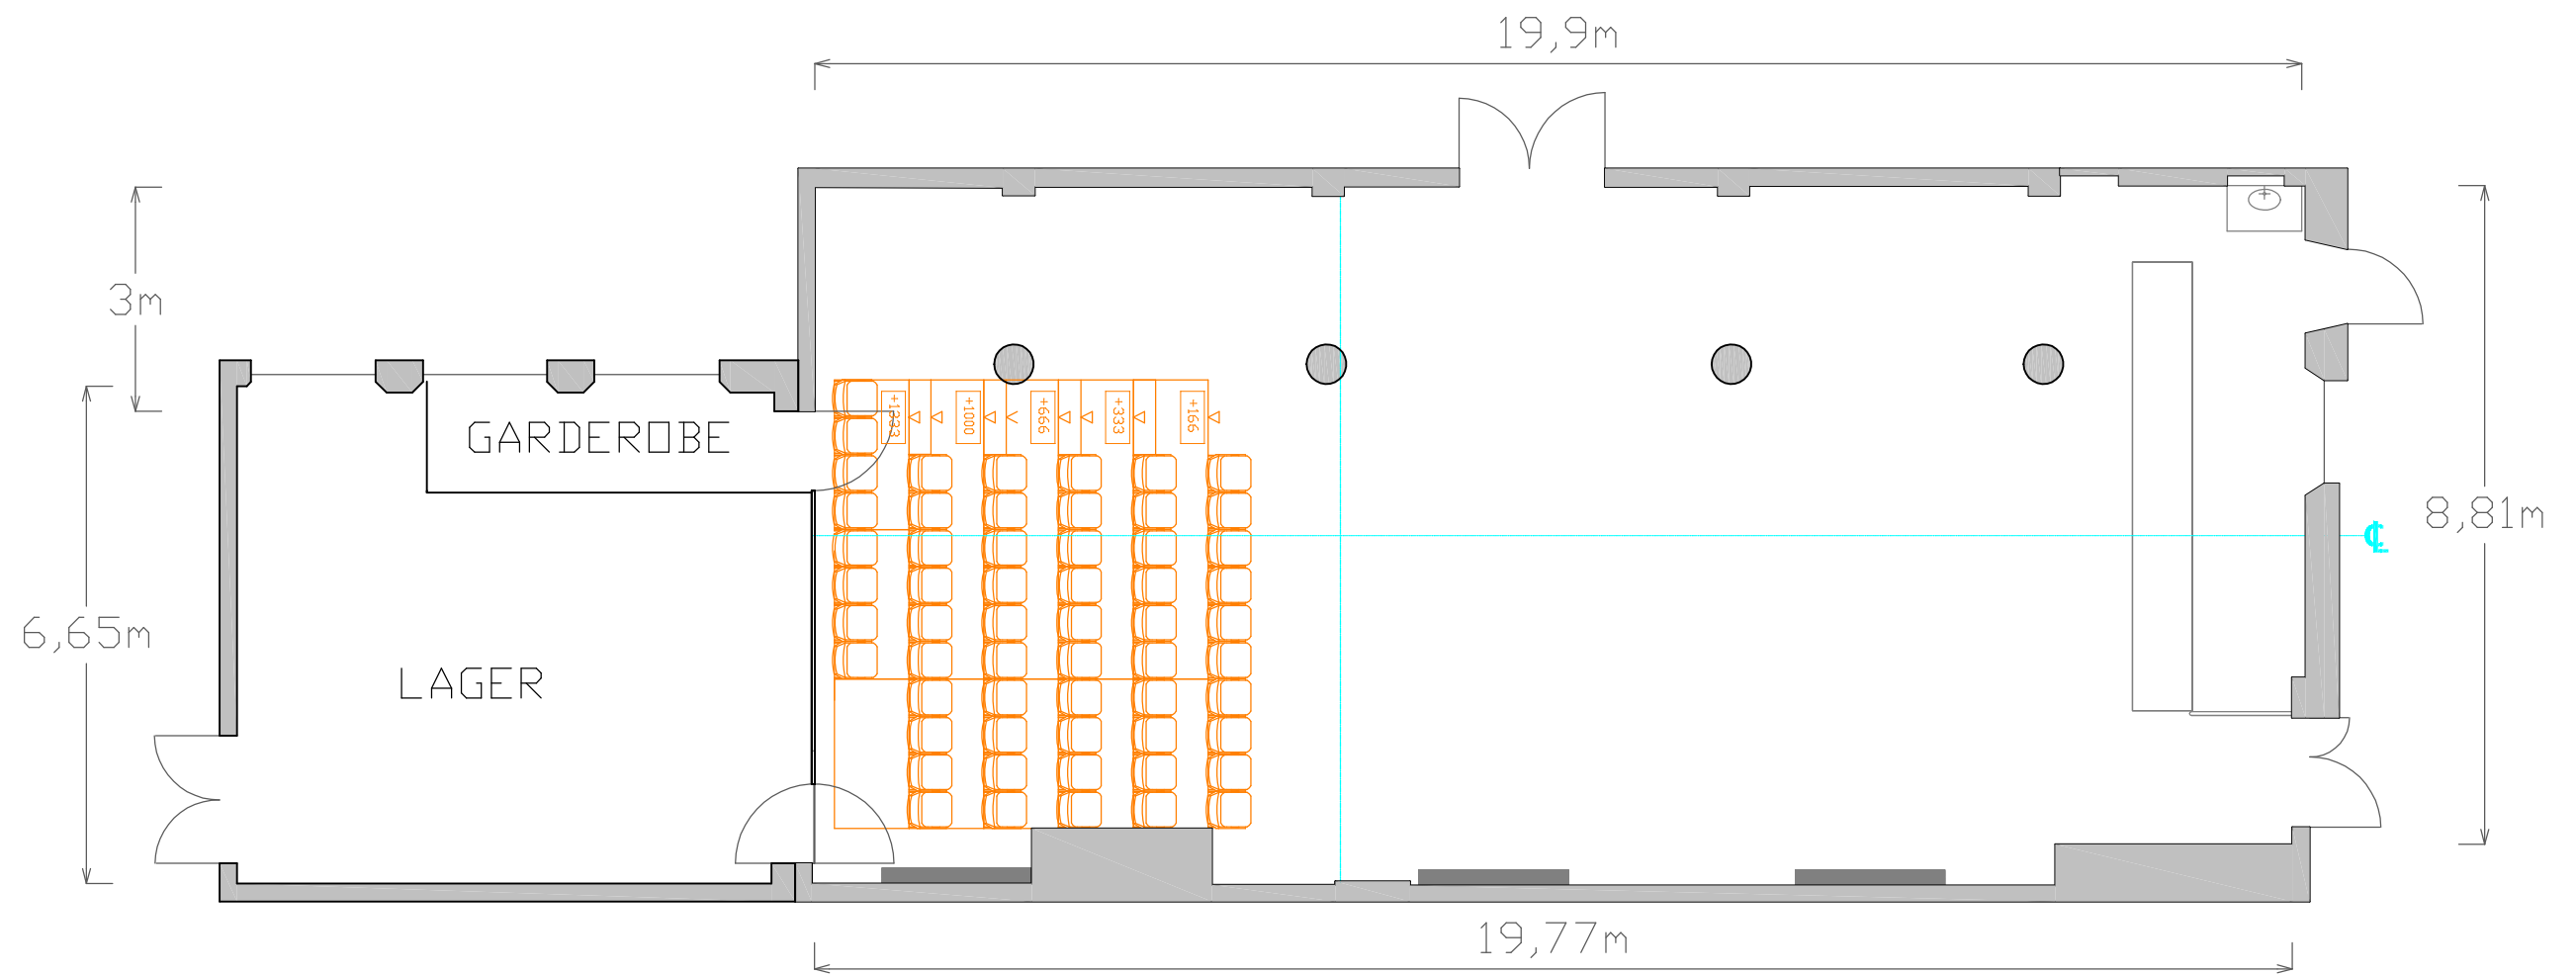

Objekt: Sophiensaele GmbH Sophienstrasse 18 10178 Berlin	Maßstab: 1 : 100	Datum: 10.11.2016
	Papierformat: DIN A3	Zeichner: WF
Zeichnungsinhalt: Kantine EG		Tribüne 2

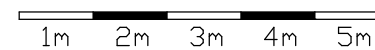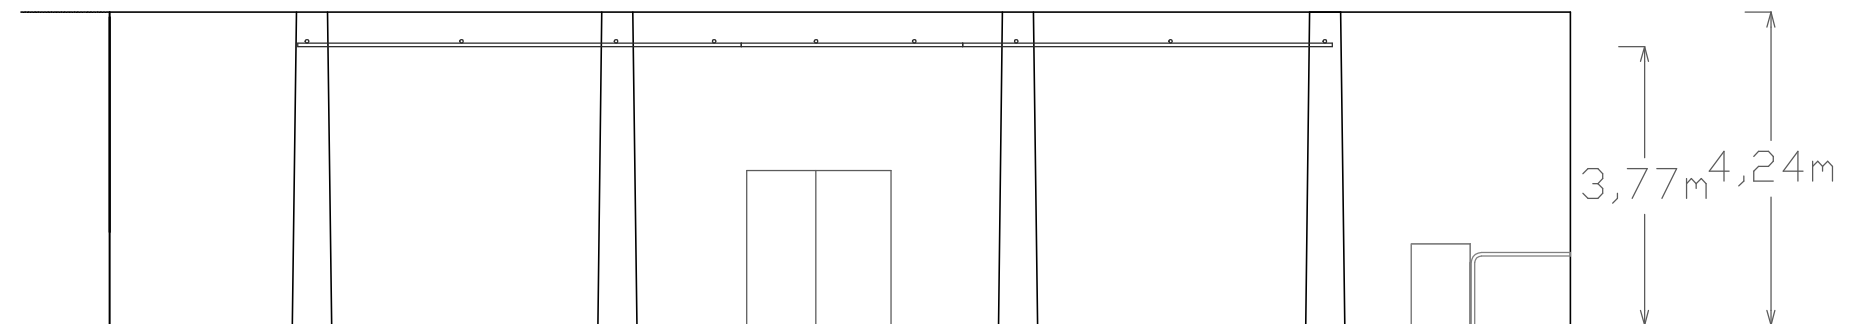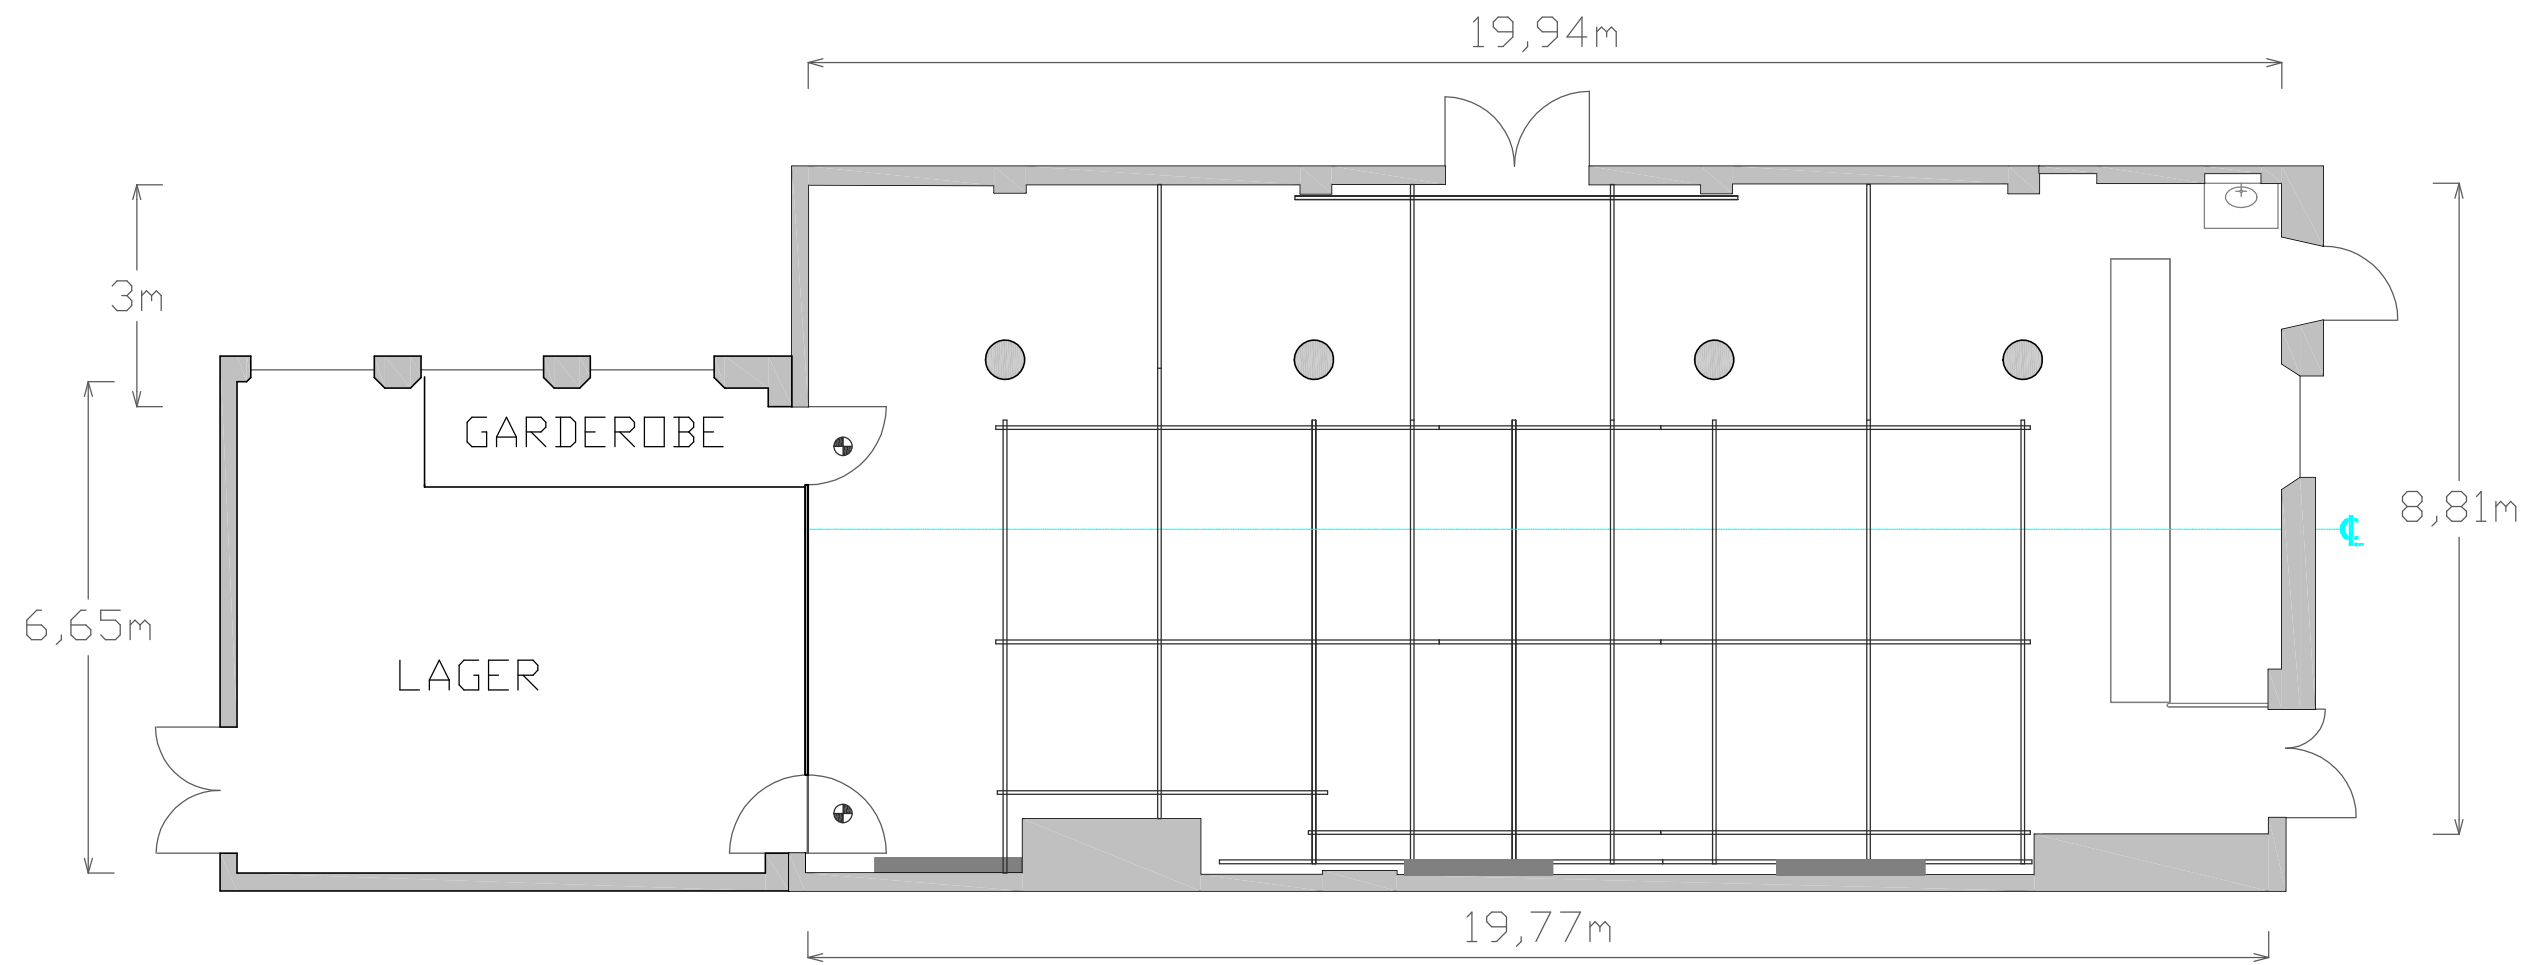

Objekt: Sophiensaele GmbH Sophienstrasse 18 10178 Berlin	Maßstab: 1 : 1	Datum: 22.08.2018
	Papierformat: DIN A3	Zeichner: WF
Zeichnungsinhalt: Kantine EG	Traversen	